




PRZEKROJE II PIĘTRO

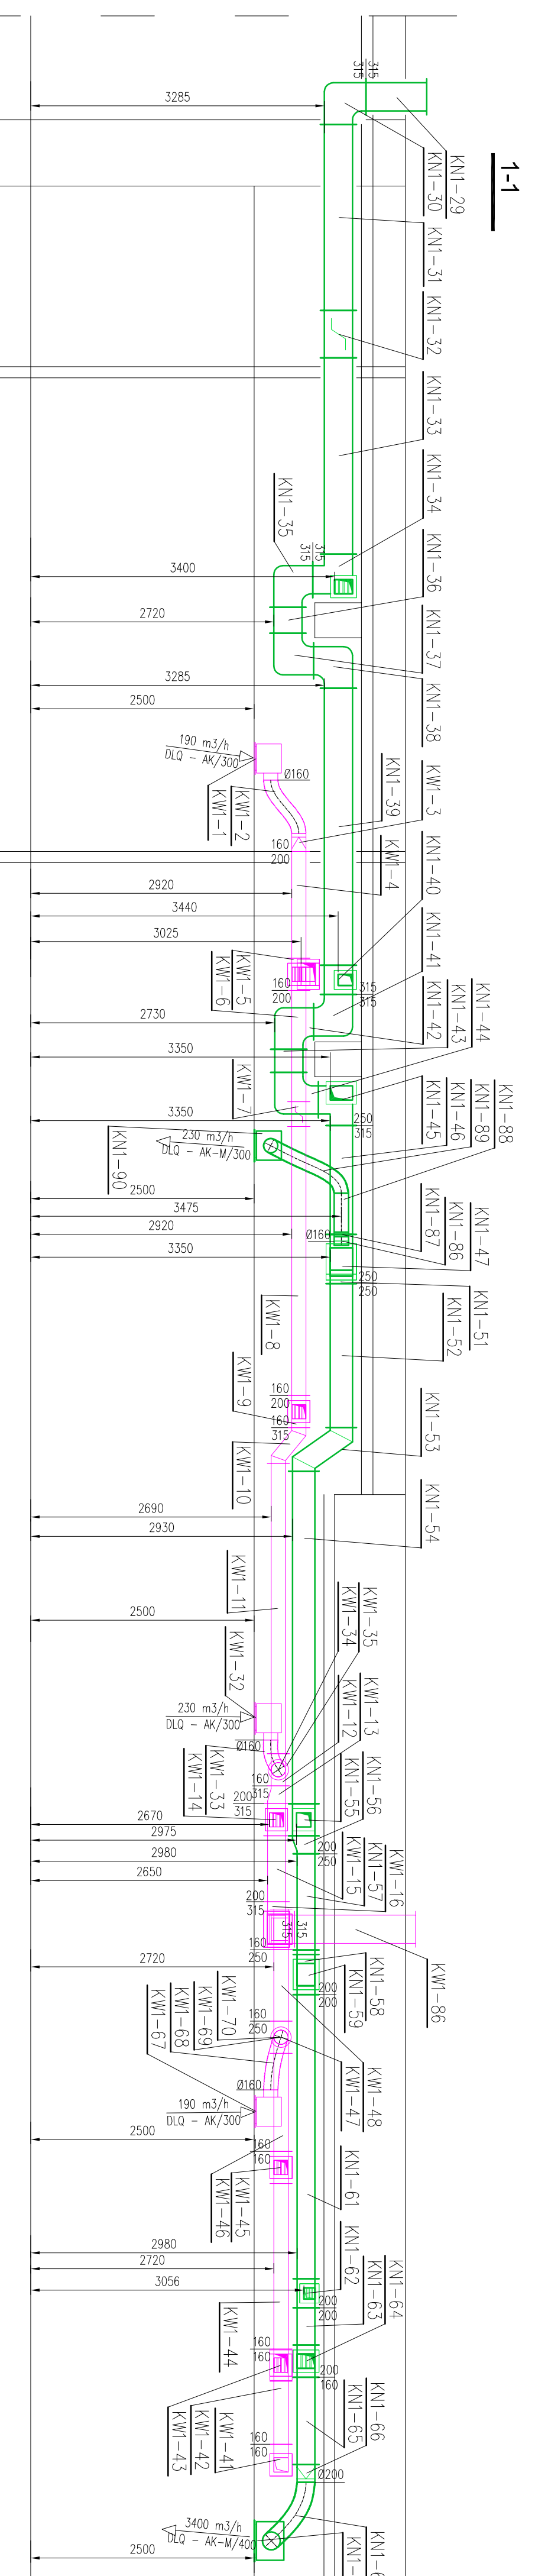


2-2

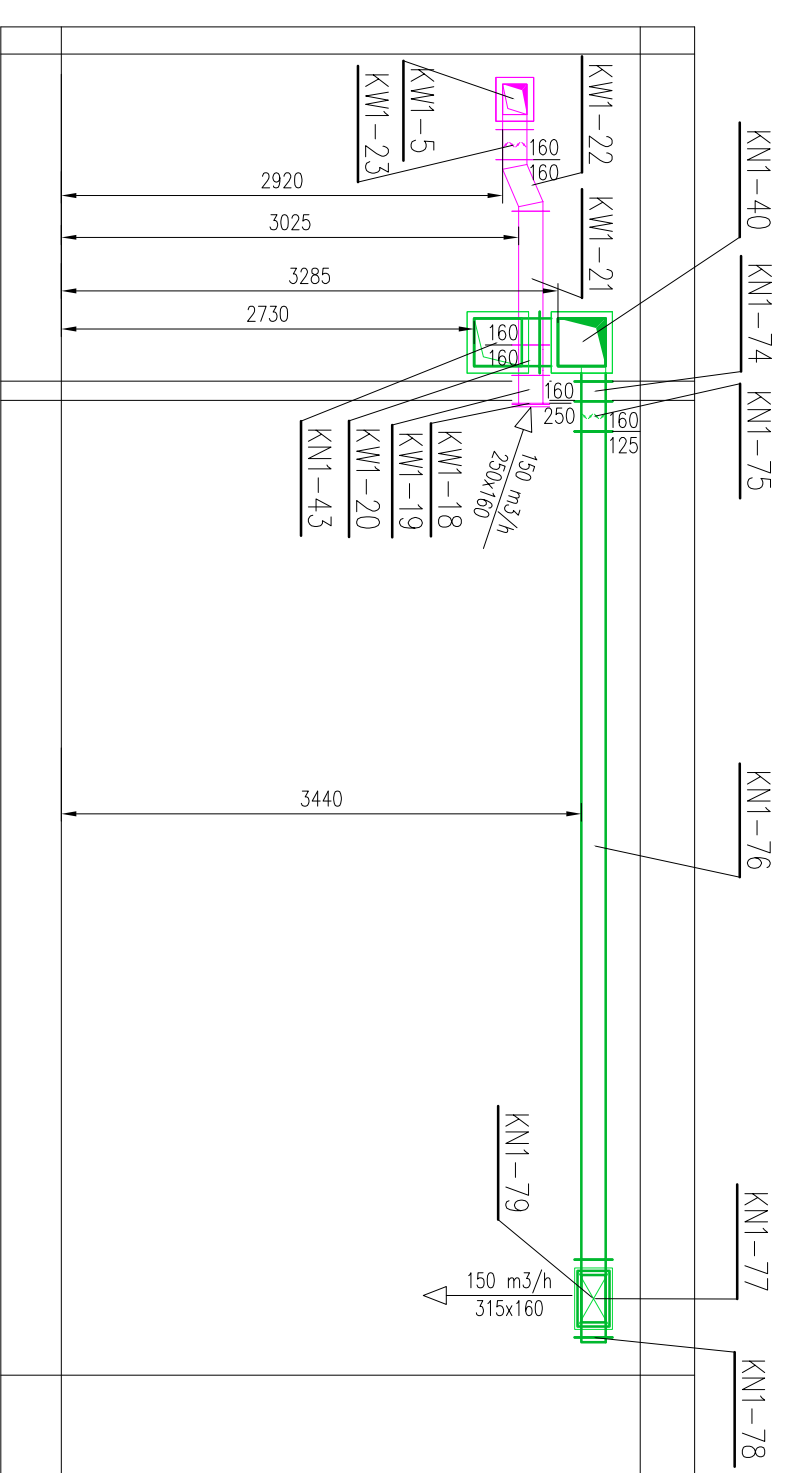


5-5

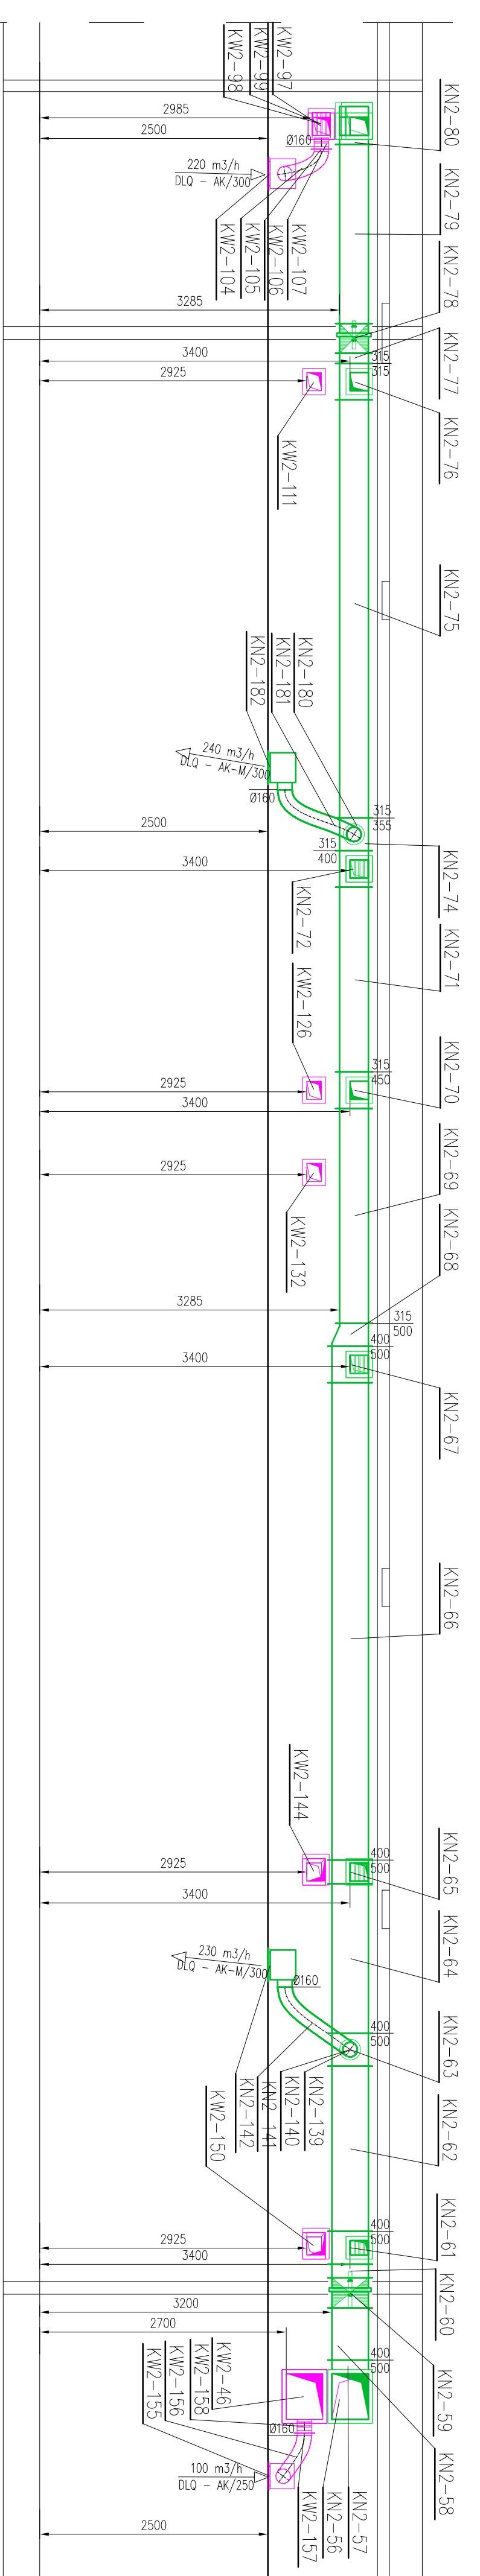


3-3

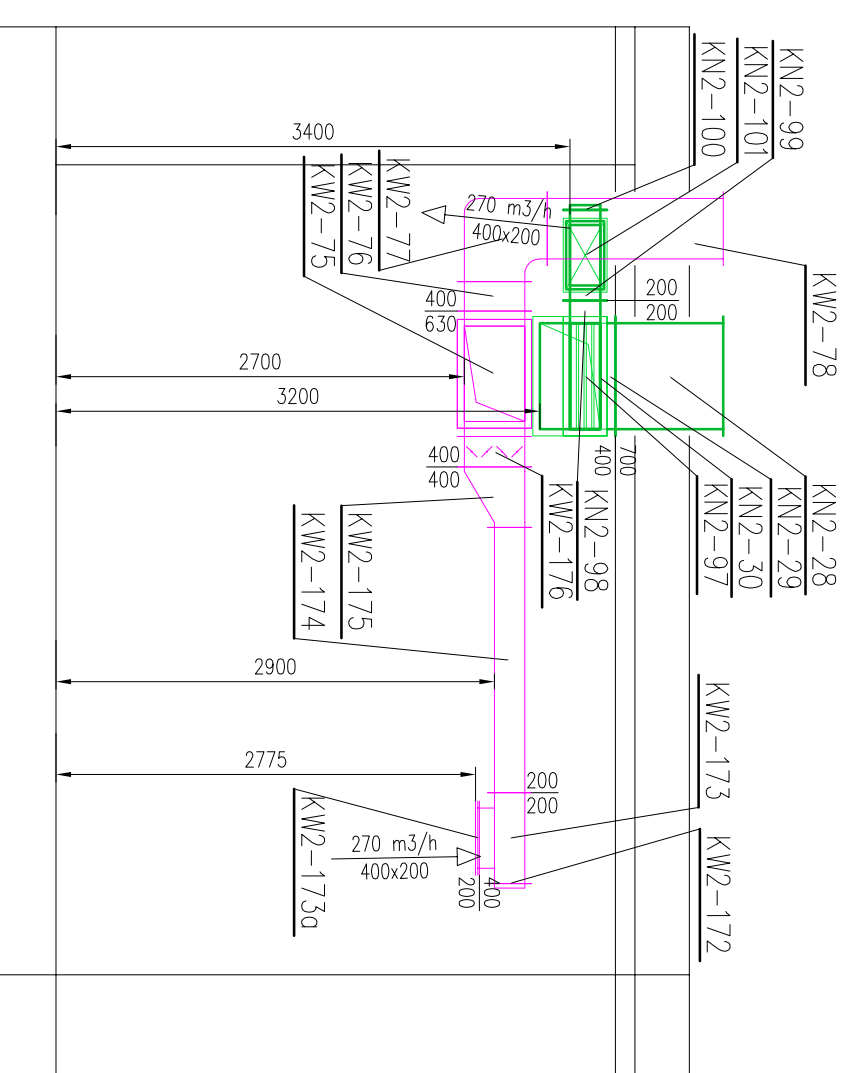


4-4

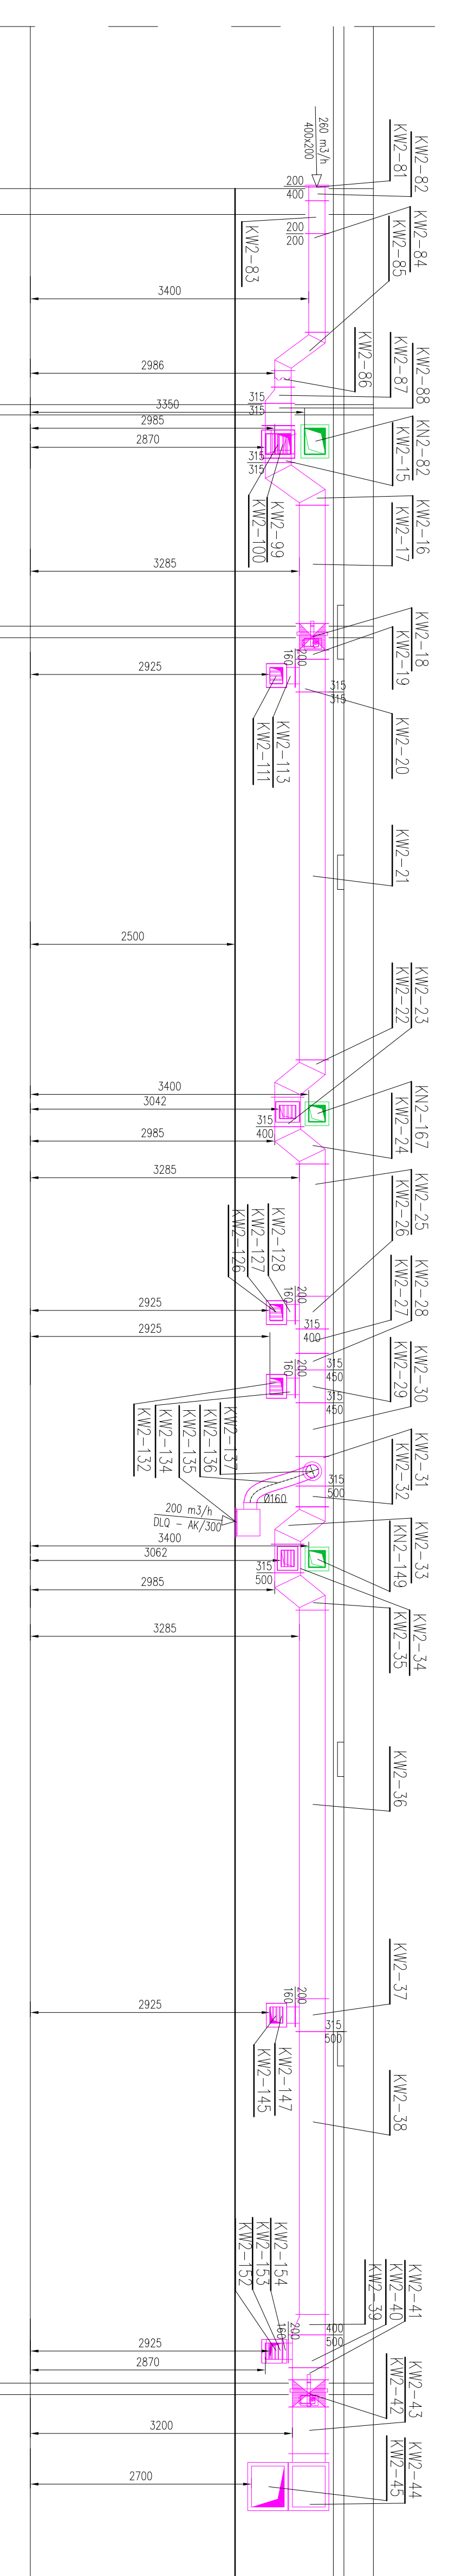


6-6

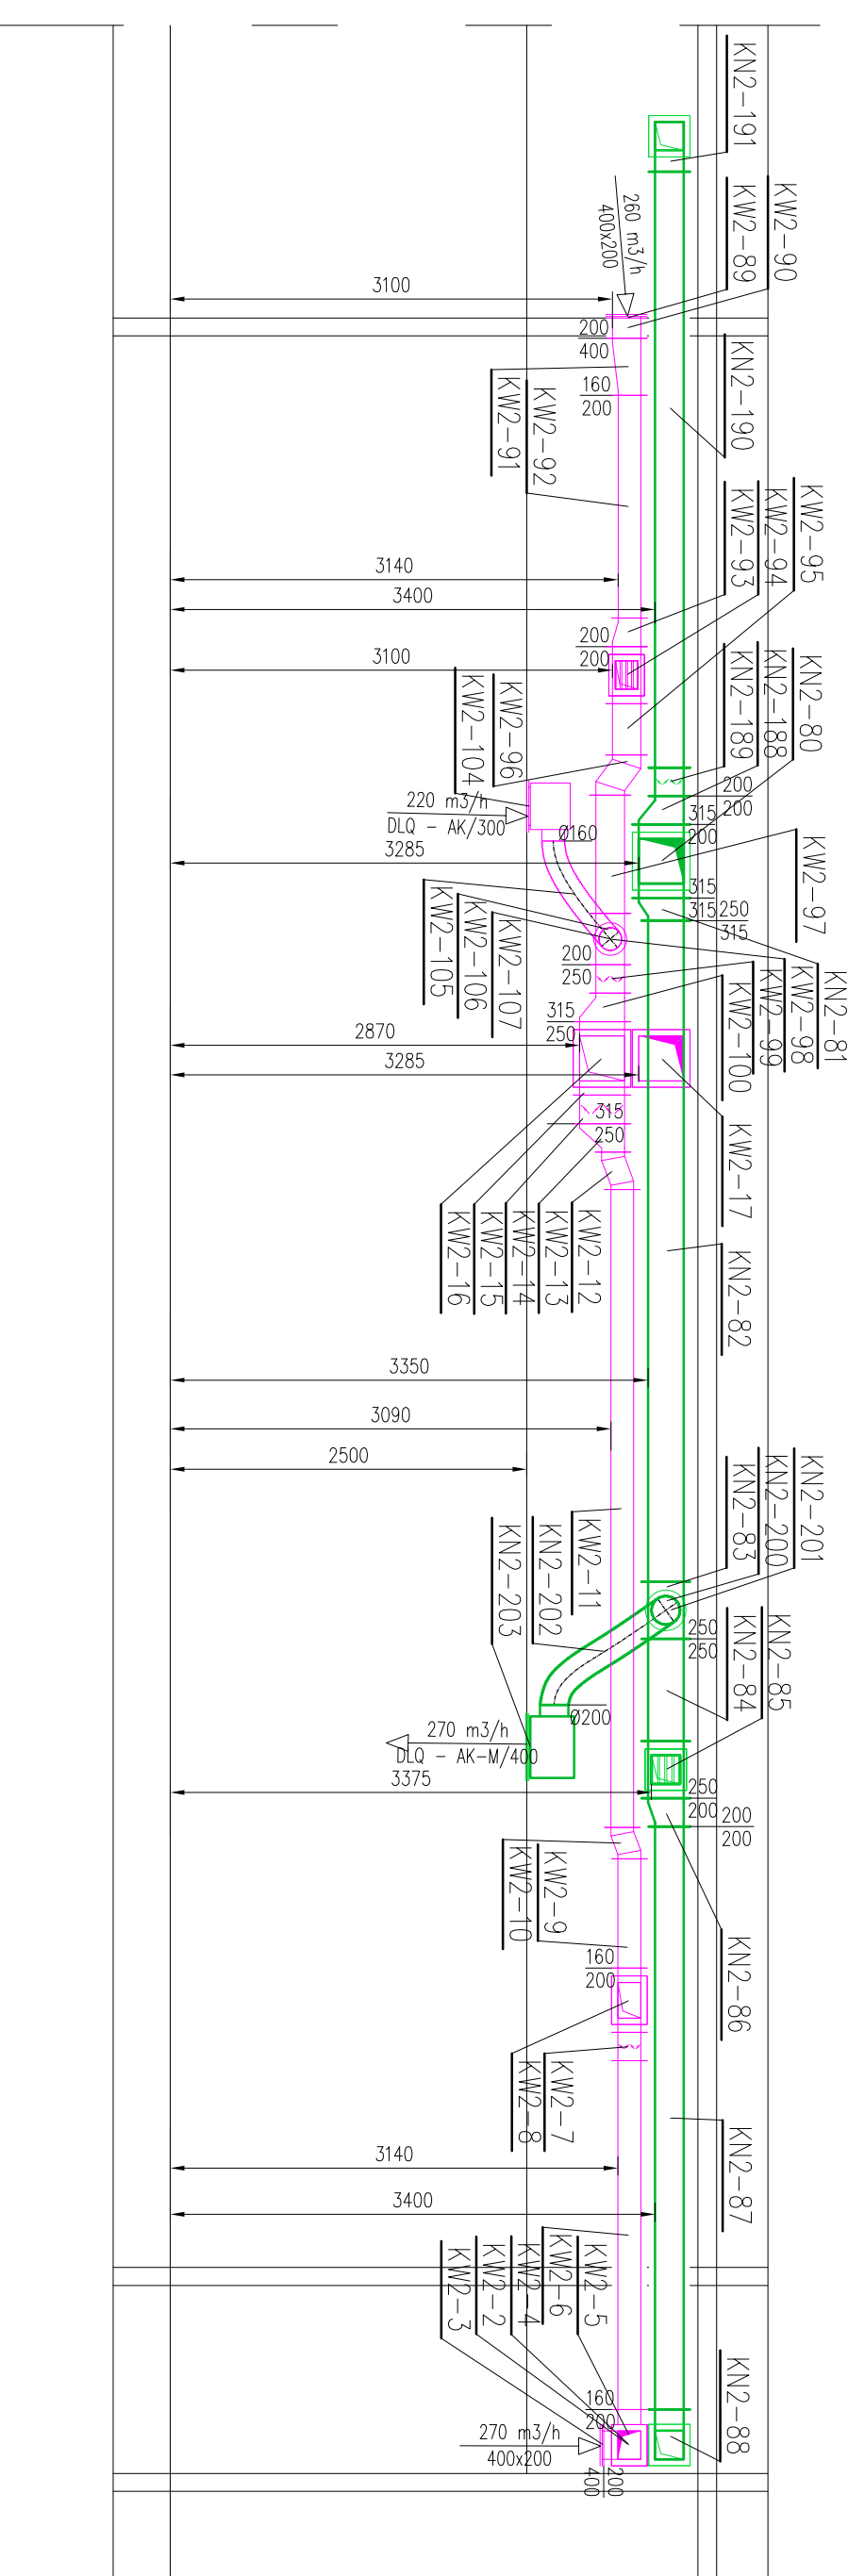

PRZEKROJE WENTYLATORNIA - WIEŻA

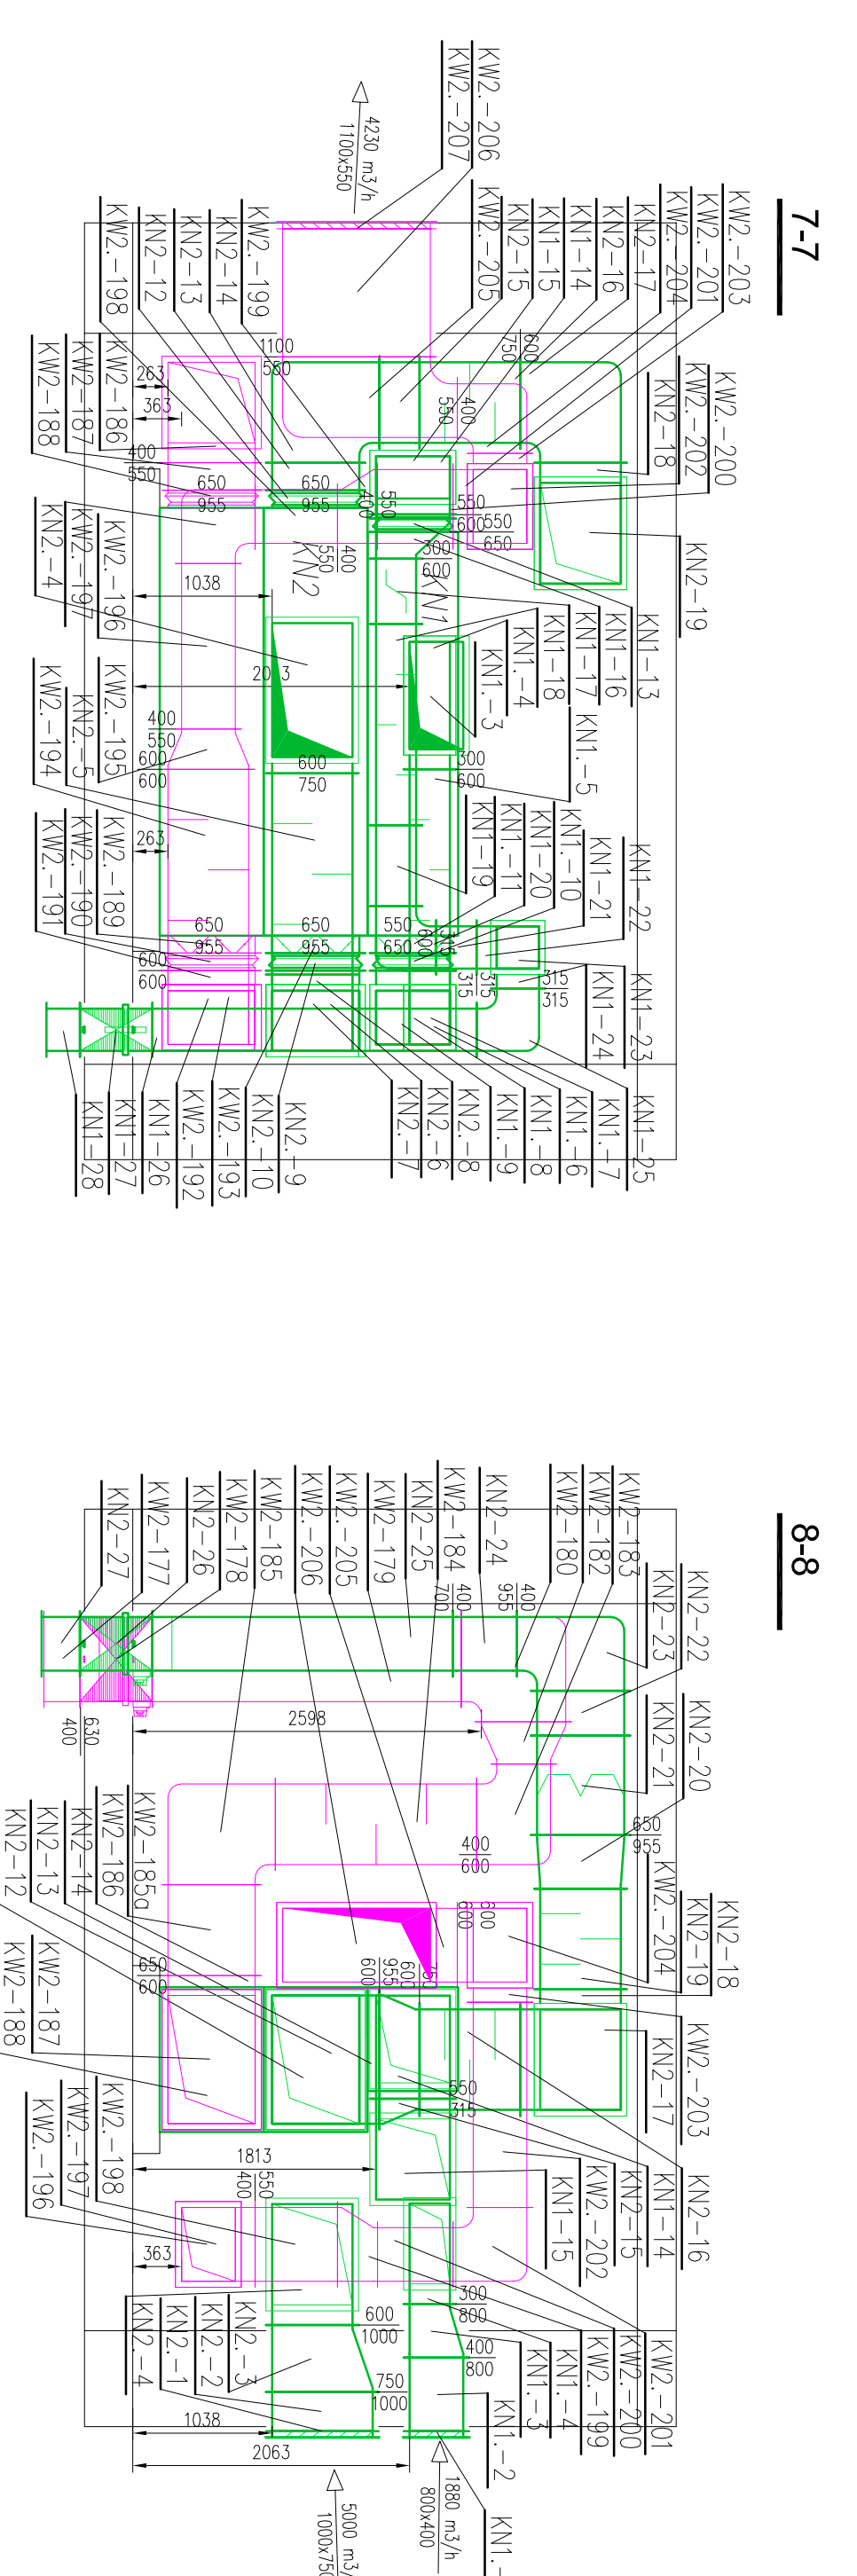


7-7

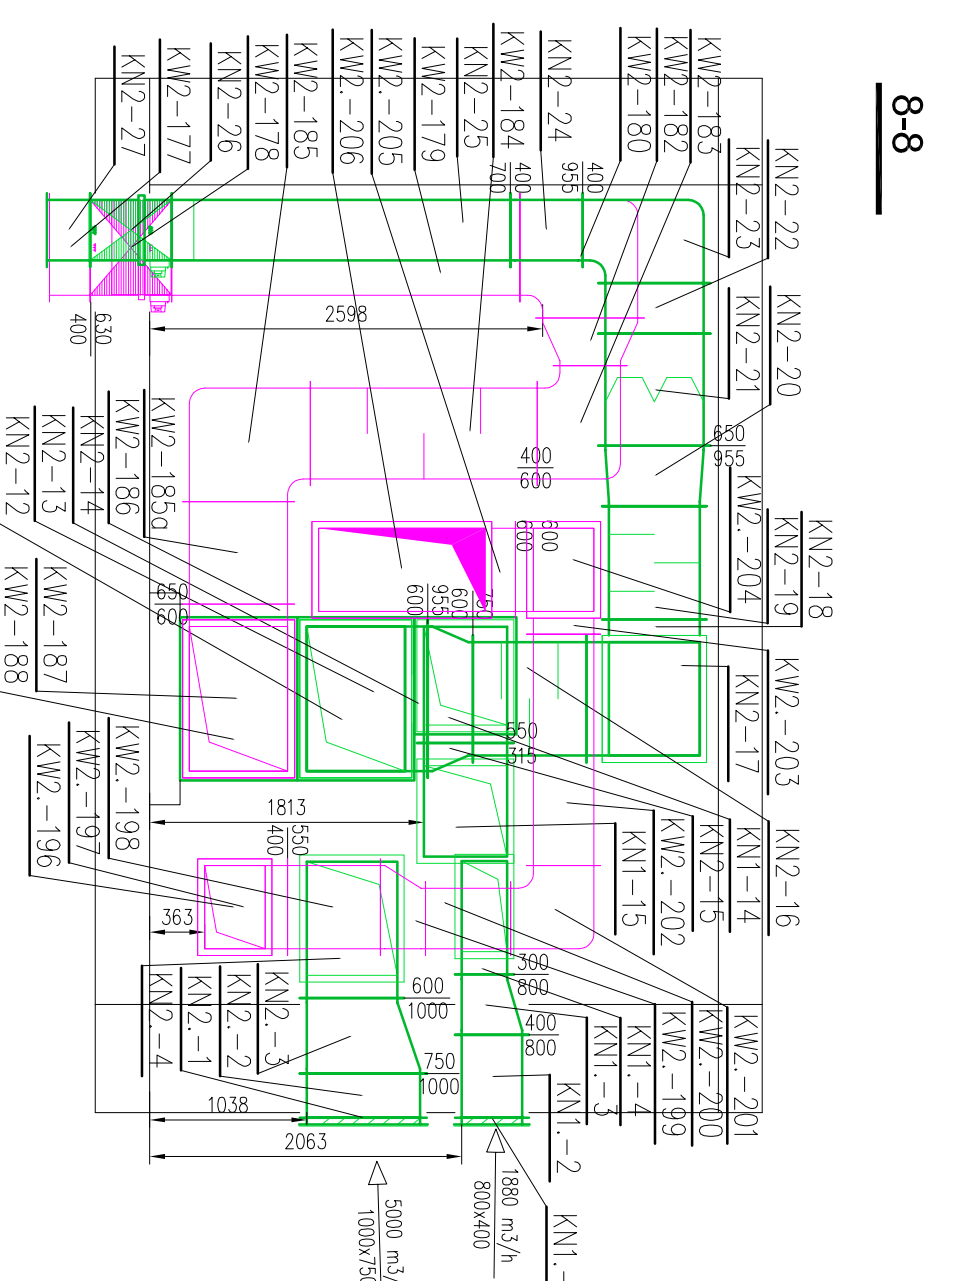


8-8

PRZEKROJE DACH


9-9

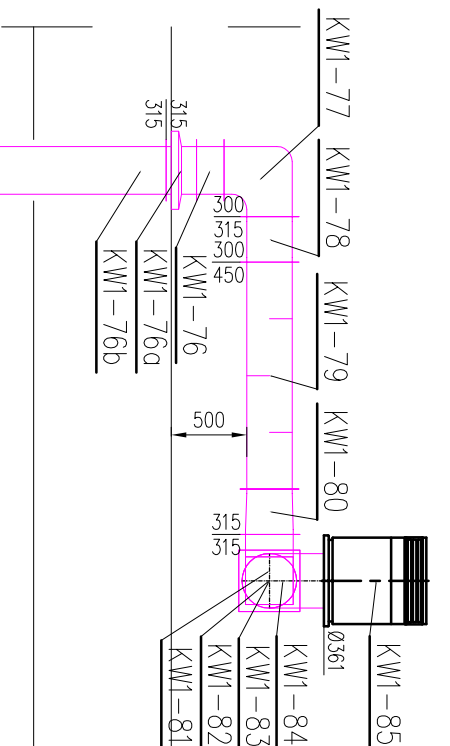

10-10

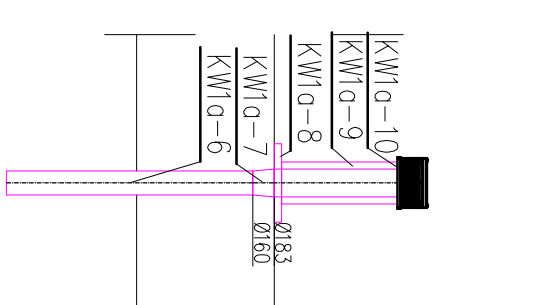

11-11

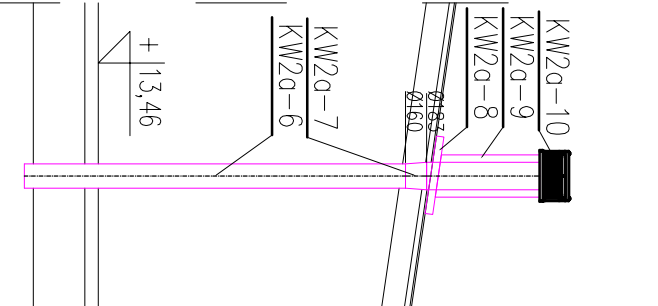

		WOLIEWOZKIE BIURO PROJEKTOW	
Dział: Instalacje i Roboty Budowlane w zakresie DOO		4/2010	
Inwestor: Stowarzyszenie Osiedla i Związki Osiedlowe w Warszawie		Skala: 1:500	
Typ rys.: PRZEKROJE - BUDNEK B		Data: 08.2011	
Opis: Rysunek przedstawia przekroje wentylacji i wody ciepłej w budynku B.		Rys. nr: 4/W/W	
Miejscowość: Warszawa		Lp. zmian: 1	
Data: 08.2011		Lp. zmian: 1	