


Rzut stropu (1:50)

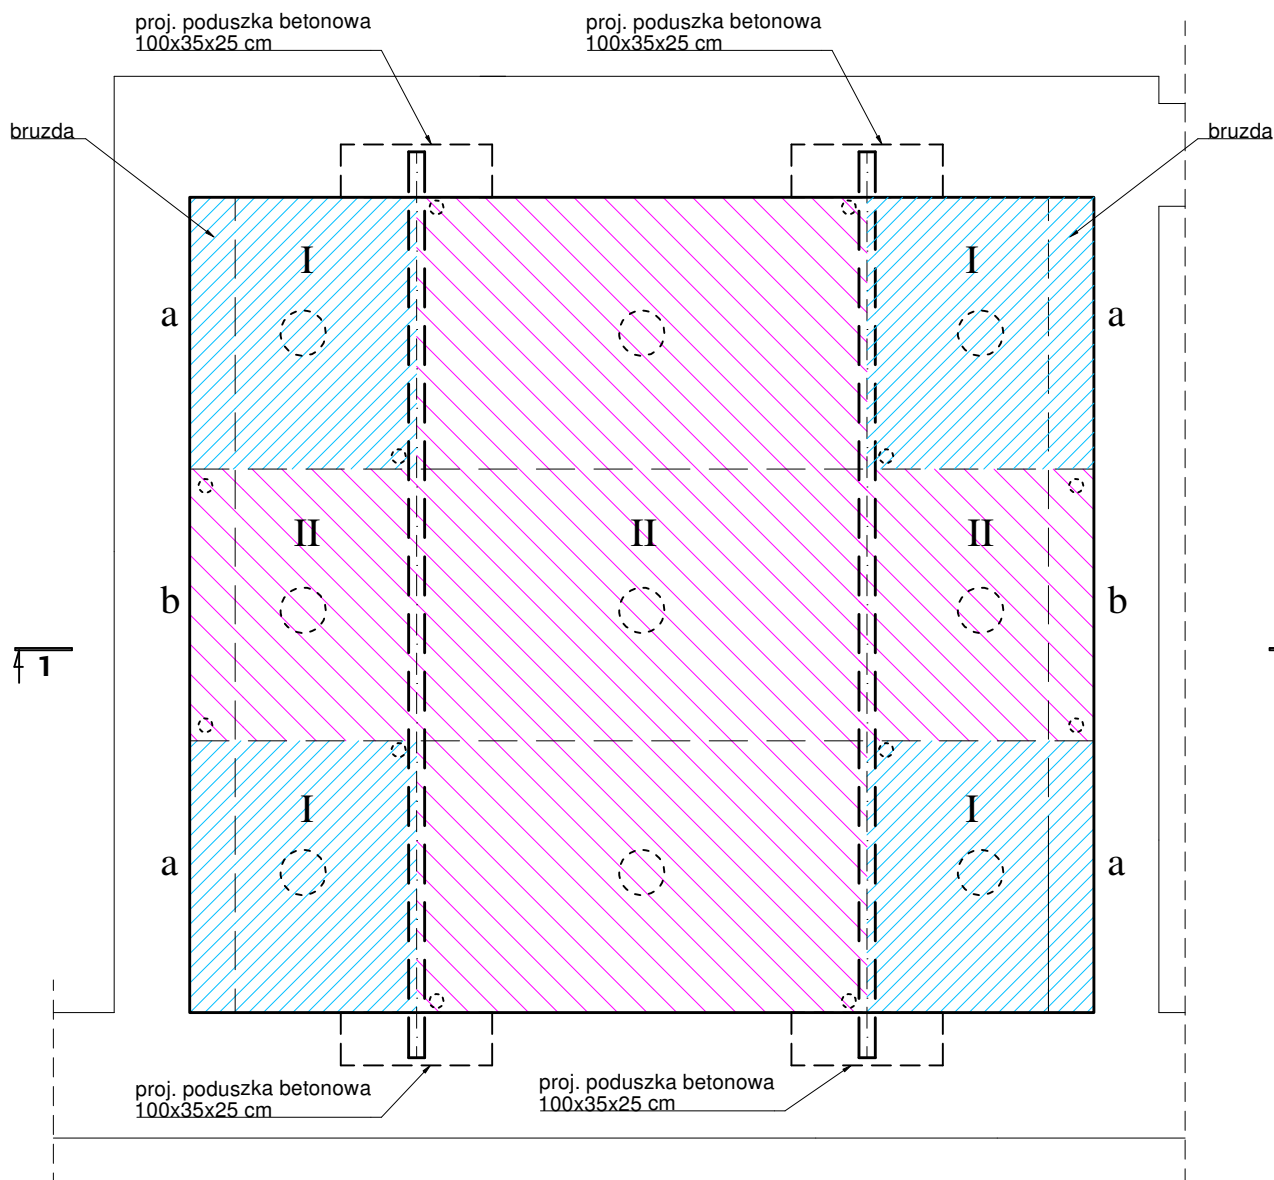

- - otwory do betonowania
- - otwory kontrolne górne

Aleksandra Wolska - Bagińska PRACOWNIA PROJEKTOWO KONSERWATORSKA "PROKON"		"PROKON"			
Pracownie: SUCHY BÓR 46-053, ul. Kasztanowa 15, tel./fax (+48 77) 421 97 84, tel. kom. 601 921 008 OPOLE 45-083, ul. Barlickiego 13, tel./fax (+48 77) 454 76 11, e-mail: biuro@pracowniaprokon.pl					
INWESTOR Dolnośląskie Centrum Onkologii we Wrocławiu					
ZAMÓWIENIE Przebudowa pomieszczeń na cele brachyterapii w części budynku "B" - część południowa					
OBIEKT Szpital Onkologiczny Wrocław, pl. Hirszfelda 12					
TREŚĆ RYSUNKU Konstrukcja stropu nad pom. 1.06 - etapy betonowania					
ARCHITEKTURA	PROJEKOWAŁ:	NR UPRAWNIENIA	PODPS	DATA	STADIUM: Projekt budowlany
	SPRAWDZIŁ:	NR UPRAWNIENIA	PODPS	DATA	
KONSTRUKCJA	PROJEKOWAŁ: inż. Władysław Bagiński	NR UPRAWNIENIA 206/86/OP	PODPS	DATA 02.2014	ROZDZIAŁ KONSTRUKCJA
	SPRAWDZIŁ: mgr. inż. Marcin Korlub	NR UPRAWNIENIA OPL.0832/PWOK/12	PODPS	DATA 02.2014	SKALA 1:50
OPRACOWAŁ:	mgr. inż. Stefan Kochanek		PODPS	DATA 02.2014	NR RYSUNKU K-3