Konstrukcje wsporcze pod agregaty na dachu

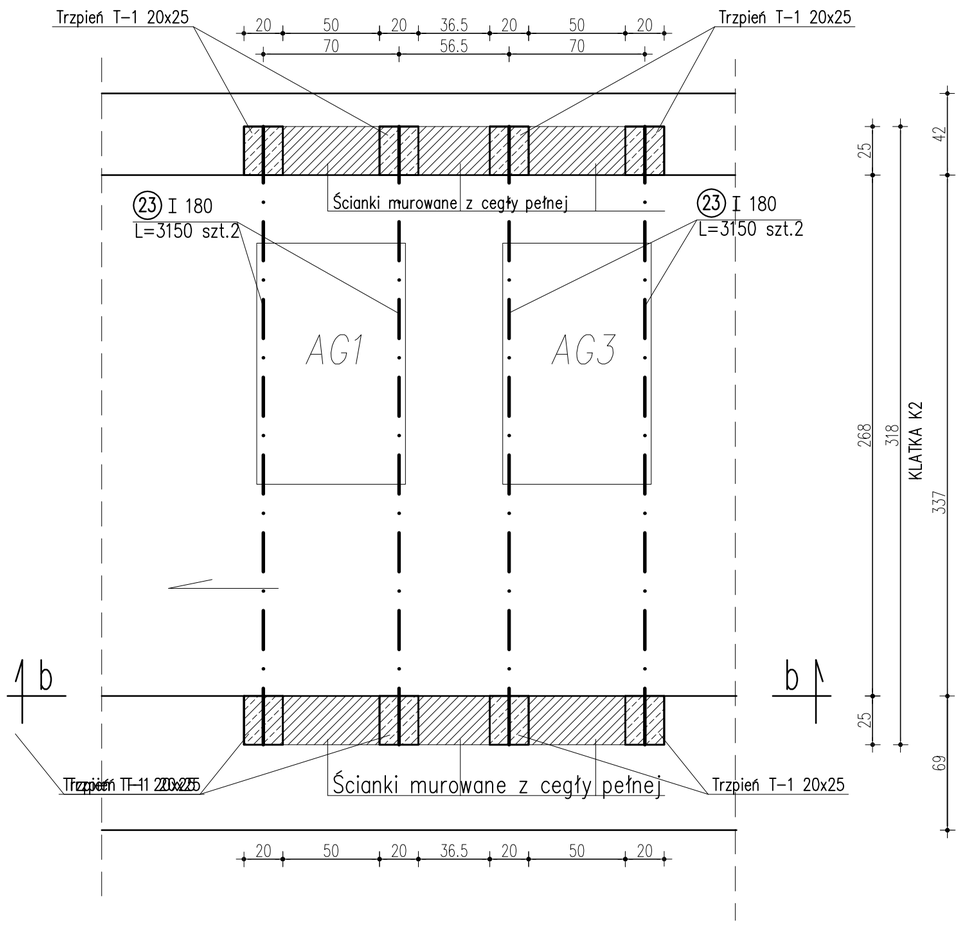

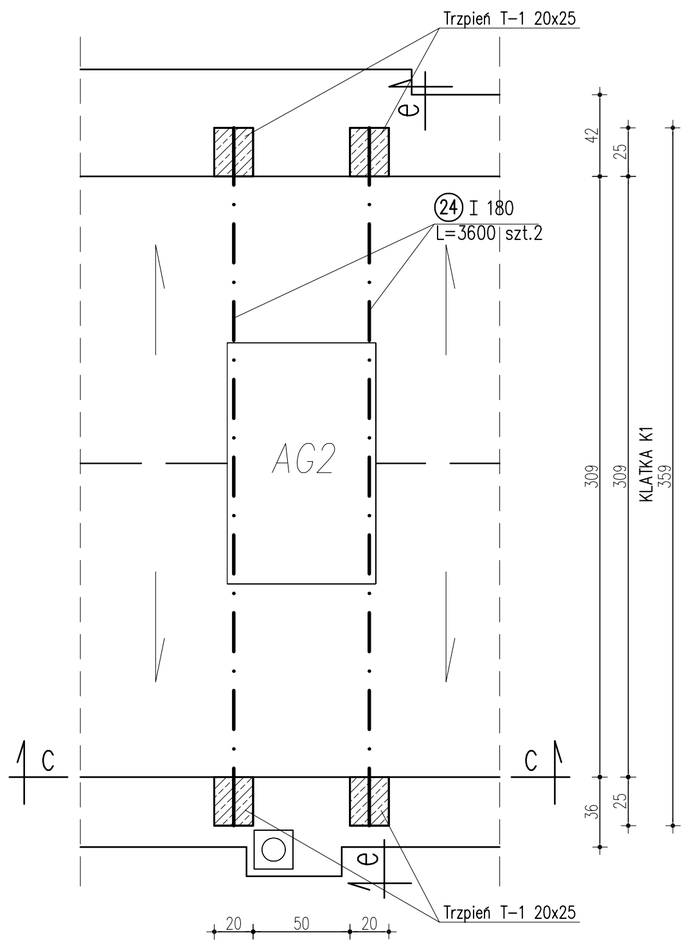

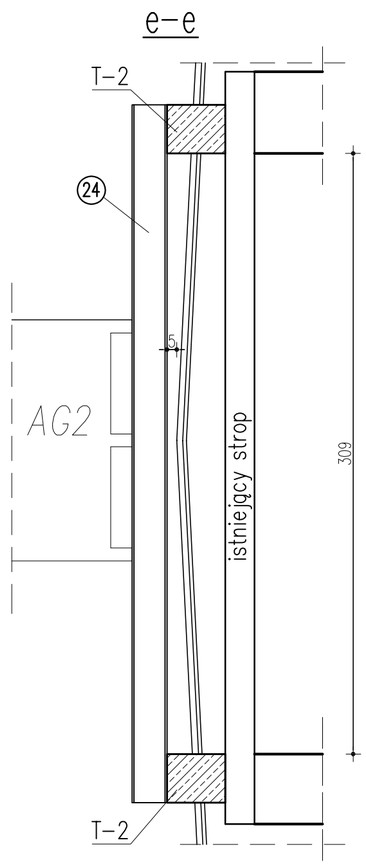

b–b

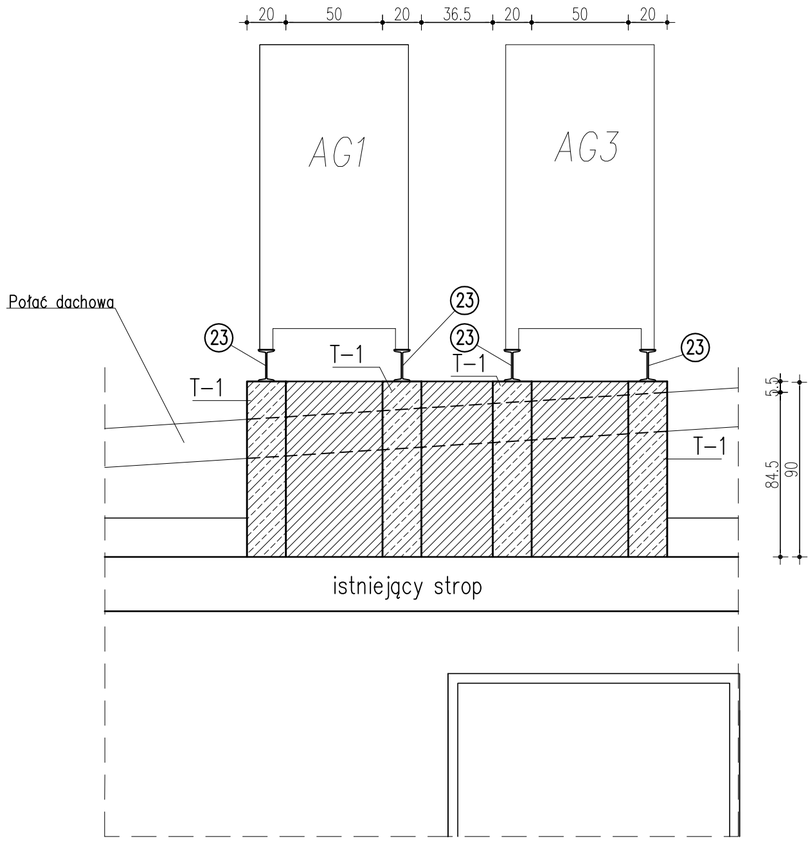

a–a

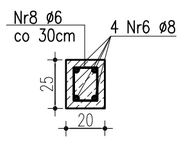

T-1

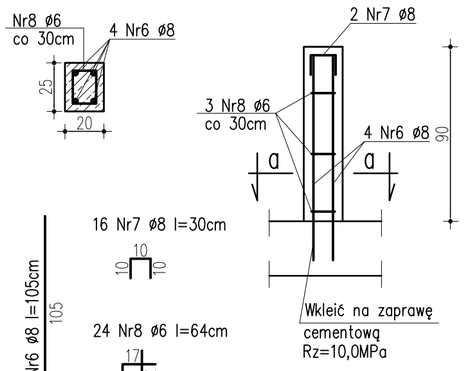

c–c

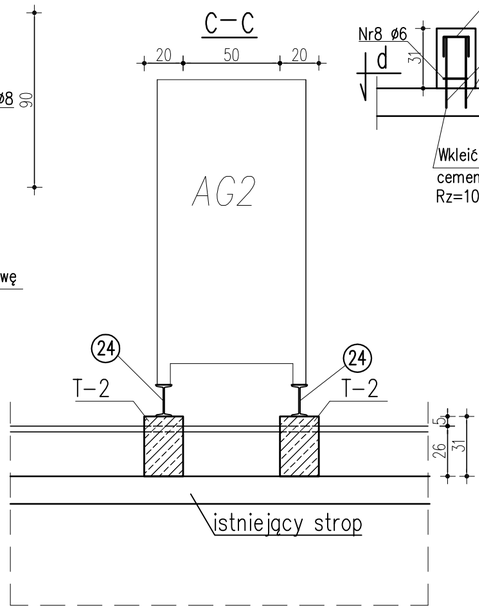

T-2

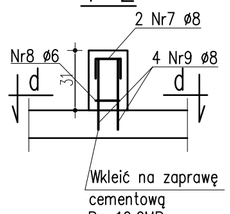

d–d

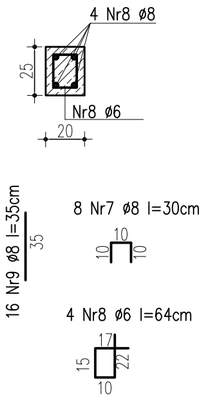

	ø	L [m]	szt.	masa [kg]
Nr 6	8	1,05	32	13,27
Nr 7	8	0,35	24	3,32
Nr 8	6	0,64	28	3,98
Nr 9	8	0,30	16	0,71
suma:				21,30

Beton B25
Stal A IIIN
A I (St3SX)
otulina 2 cm
Stal profilowa St3S

UWAGI:

1. Wszystkie wymiary sprawdzić ze stanem rzeczywistym
2. Nowe ścianki pod belki wykonac na istniejących ścianach nośnych.
3. Rysunek czytac wraz z opisem technicznym.
4. Do osadzania kształtowników stalowych używać zaprawy montażowej CERESIT CX 15 lub równoważnej
5. Rekonstrukcja oraz uszczelnienie dachu pod agregatami wykonać według proj. architektury.

ZESTAWIENIE ELEMENTÓW STALOWYCH

Nr	SYMBOL ELEMENTU		Elem. stalowe [szt.]
23.	Dwuteownik	I 180 - 3150	4
24.	Dwuteownik	I 180 - 3600	2

WOJEWÓDZKIE BIURO PROJEKTÓW we Wrocławiu Spółka z o. o.				Nr zlec. 4/2010
Obiekt	Modernizacja II piętra budynku B zlokalizowanego na terenie DCO WROCŁAW PL. HIRSZFELDA 12			
Inwestor	Dolnośląskie Centrum Onkologii we Wrocławiu WROCŁAW PL. HIRSZFELDA 12			Skala: 1:25
Tytuł rys.	KONSTRUKCJE WSPORCZE POD AGREGATY NA DACHU			Data: 06.2011
Autor projektu mgr inż. Anna Mazij		Sprawdził inż. M.Bartołd		Nr rysunku: K/4
Rys. wykonał mgr inż. Paulina Próchno		Kier. pracowni inż. M.Bartołd		