UWAGI:

Instalację odgromową wykonać drutem FeZn 8mm, zwody poziome i przewody odprowadzające. Do instalacji na dachu podłączyć wszystkie metalowe części. Przewody odprowadzające prowadzić w rurkach instalacyjnych w warstwie ocieplenia, połączyć do uziomu otokowego wykonanego taśmą FeZn 25x4 ułożonego w odległości min. 1m od zewnętrznych ścian budynku, na głębokości 0,6m , poprzez złącza kontrolne ZK.

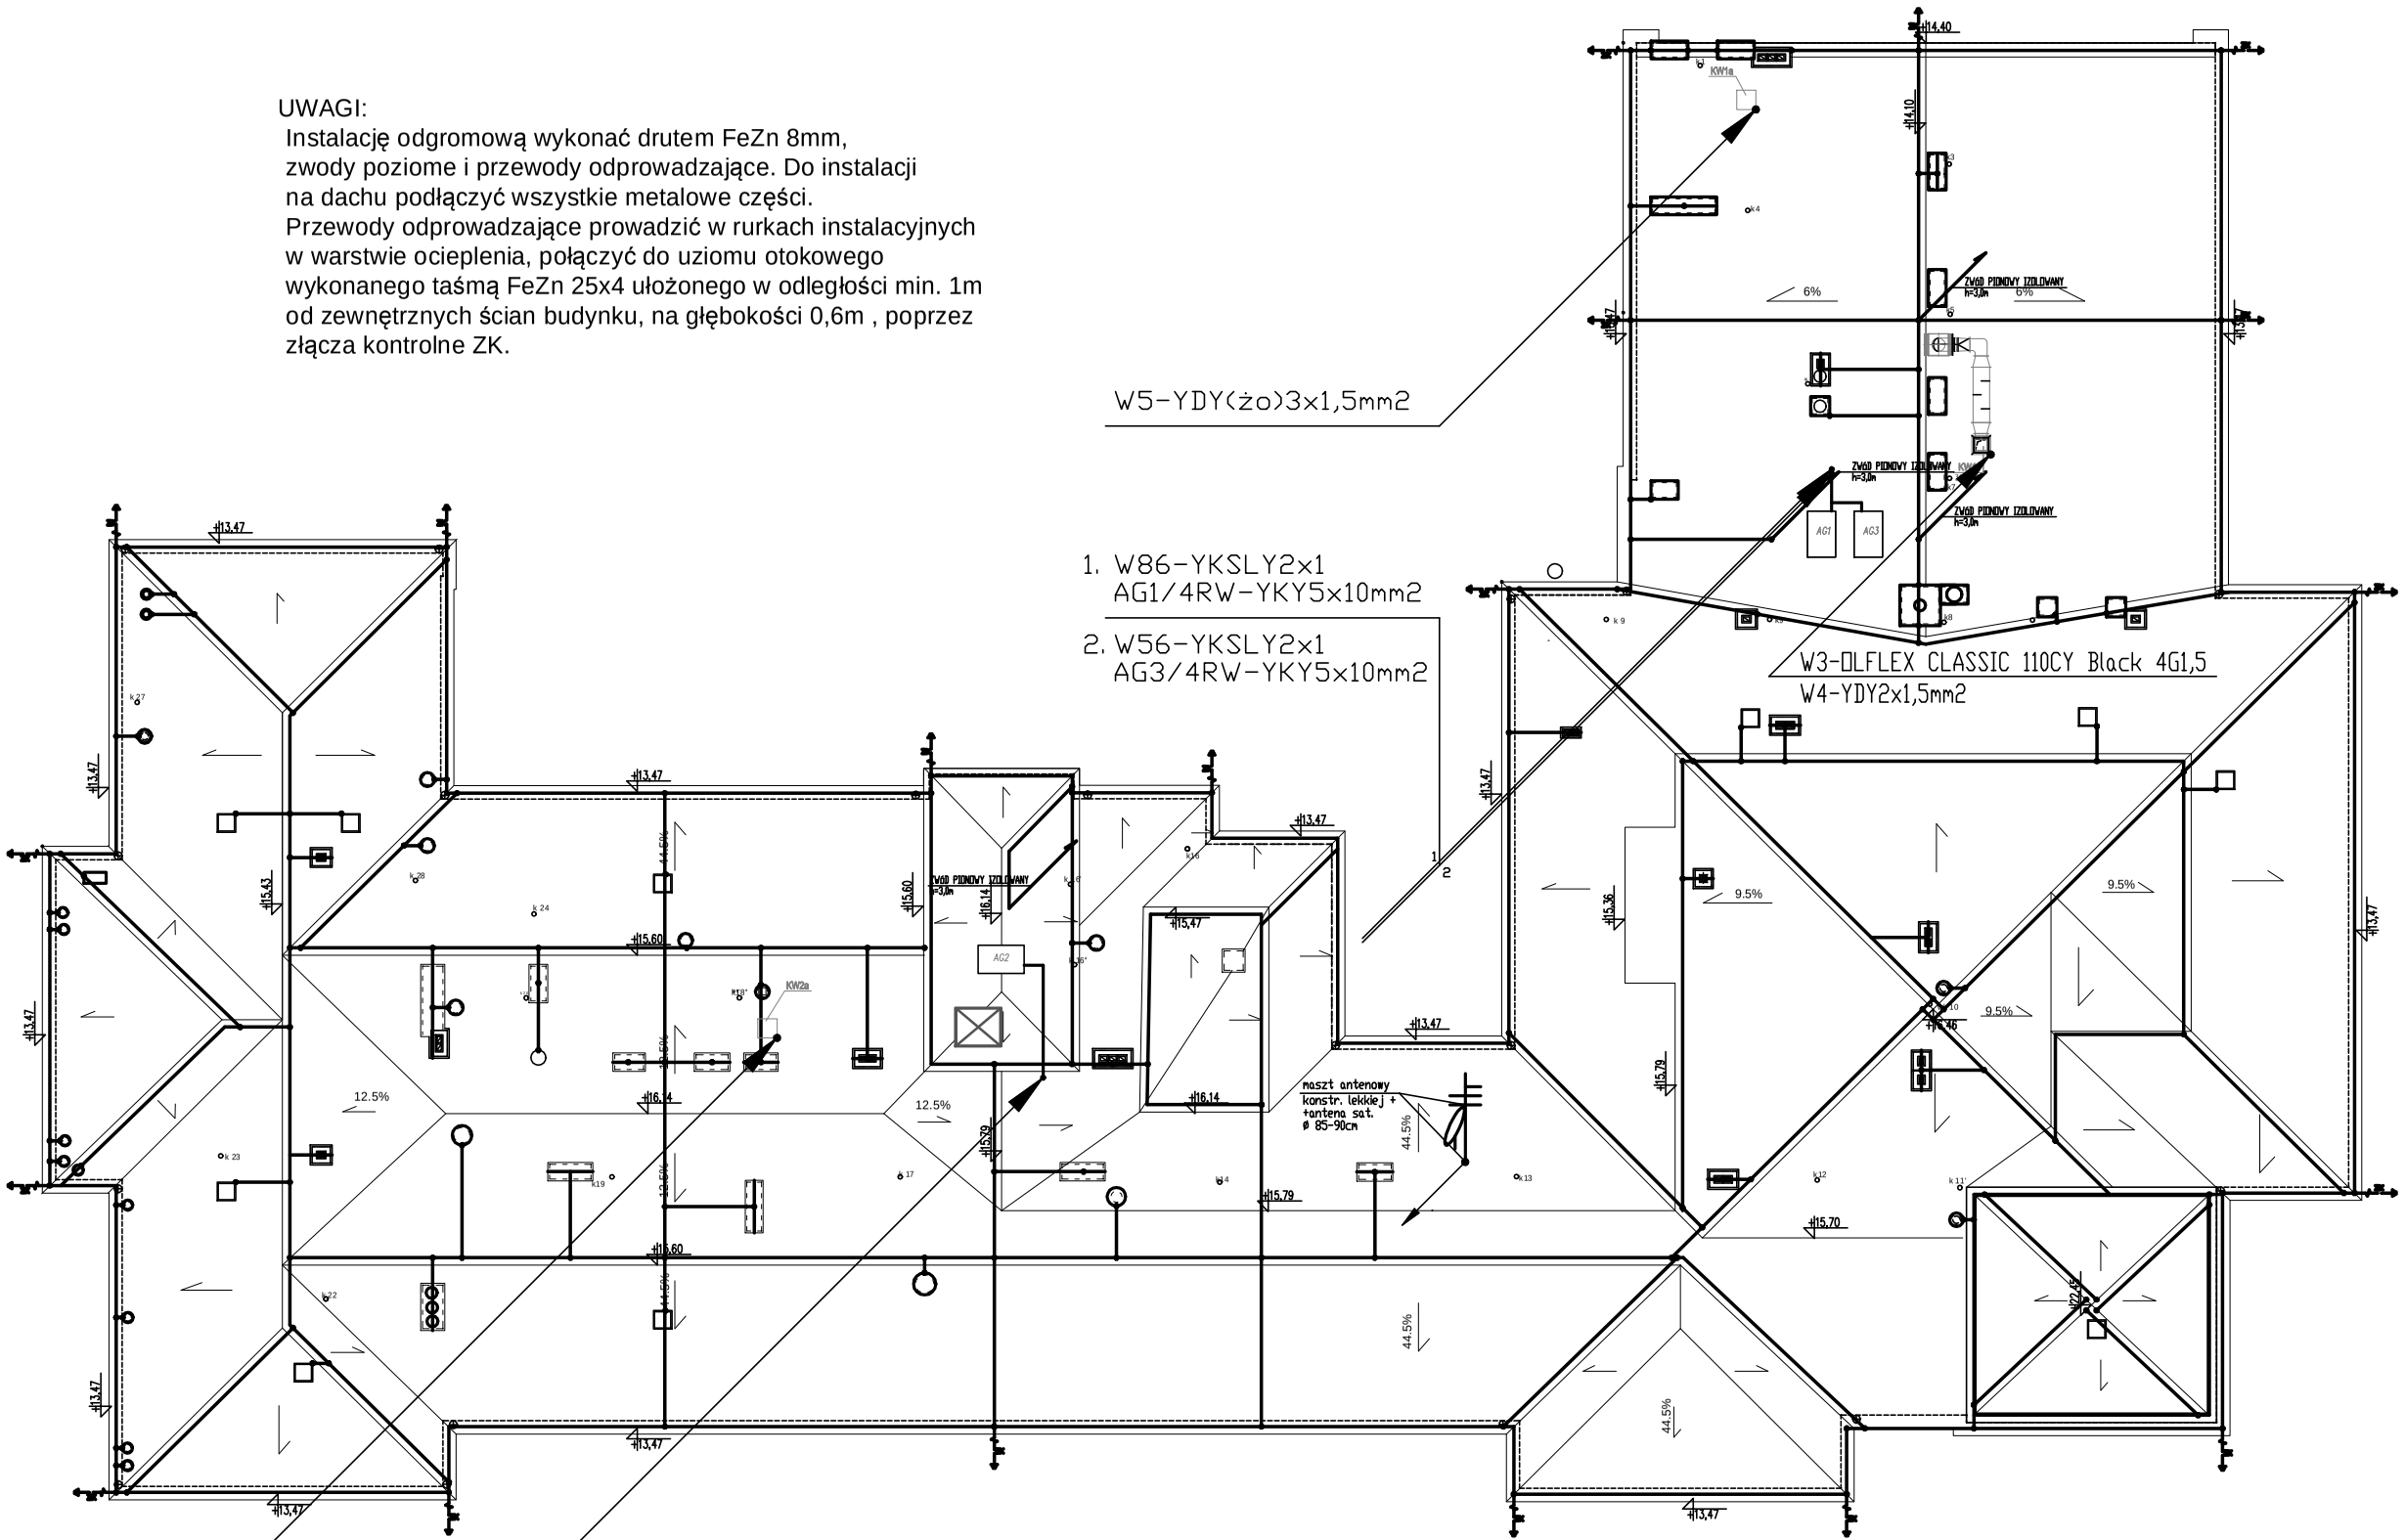

WOJEWÓDZKIE BIURO PROJEKTÓW we Wrocławiu Spółka z o. o.				Nr zlec. 4/2010
Obiekt	Modernizacja II piętra budynku B zlokalizowanego na terenie DCO WROCŁAW PL. HIRSZFELDA 12			
Inwestor	Dolnośląskie Centrum Onkologii we Wrocławiu WROCŁAW PL. HIRSZFELDA 12			Skala: 1: 200
Tytuł rys.	RZUT DACHU – INSTALACJA ODGROMOWA			Data: 08.2011
PROJEKTANT mgr inż. Jarosław Przybysz nr upr.105/DOŚ/05		SPRAWDZIŁ mgr inż. . Jakub Pospieszyński nr upr. 132/DOŚ/06		Rys. nr E9
		Kierownik Pracowni inż. Maria Bartołd nr upr.3/73/Wm		