SCHEMAT INSTALACJI ODDYMIANIA

SCHEMAT INSTALACJI DOMOFONOWEJ

DF – moduł wywołania z modułem rozmownym
ZE – elektrozaczep+listwa
Z – zasilacz
DF – unifon

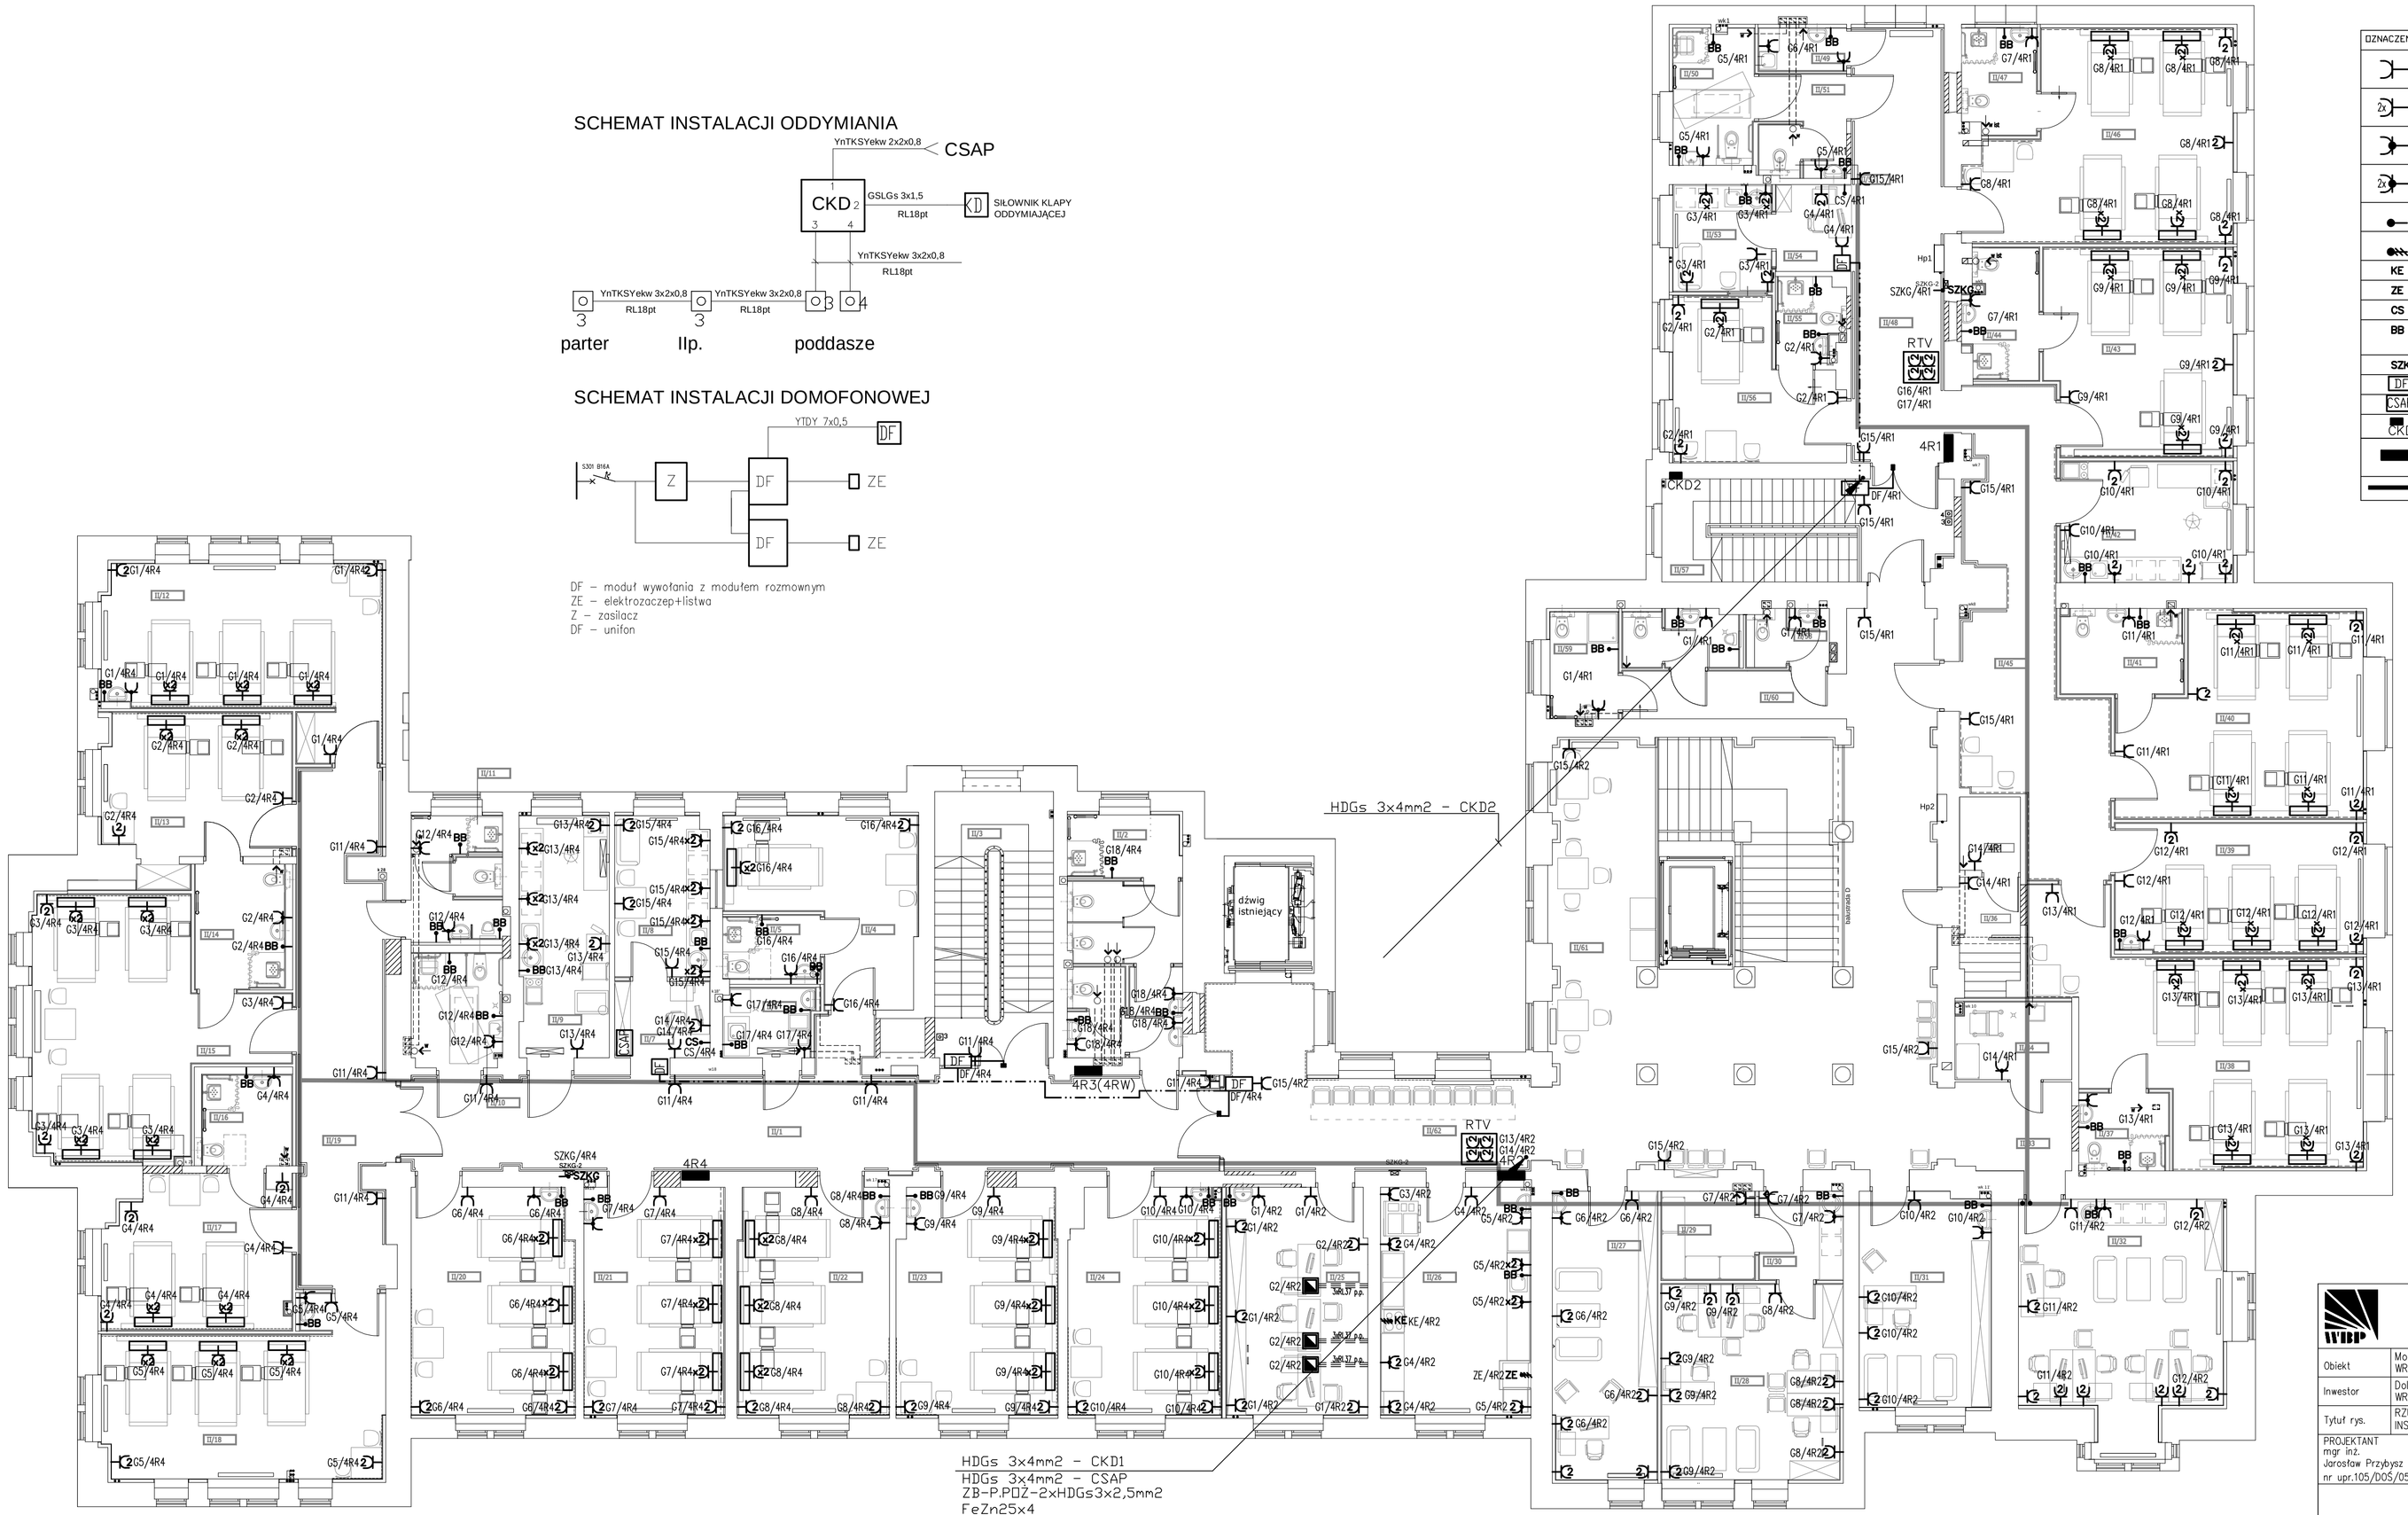

DZNACZENIA	
	Gniazda wtykowe 230V, 16A/Z, IP20 podtynkowe
2x	Gniazda wtykowe podwójne 230V, 16A/Z, IP20 podtynkowe
	Gniazda wtykowe 230V, 16A/Z, IP44 podtynkowe
2x	Gniazda wtykowe podwójne 230V, 16A/Z, IP44 podtynkowe
	Wypust 230V dla podłączenia urządzenia technologicznego!
	Wypust 400V dla podłączenia urządzenia technologicznego!
KE	Kuchenka elektryczna 9kW/400V
ZE	Zmywarka elektryczna 4,97kW/400V
CS	Panel zasilający instalacji przyzywowej
BB	Zasilacz instalacji baterii bezdotykowych szczegóły rozmieszczenia wg. proj. części sanitarnej (pozostawić zapas przewodu~2m)
SZKG	Szafka gazów medycznych 24V/2A
DF	domofon
CSAP	Centrala sygnalizacji alarmu pożaru
CKD	centrala klapy (okna) oddymiającego
	Tablice rozdzielcze
	główne trasy koryt kablowych

WBP	WOJEWÓDZKIE BIURO PROJEKTÓW we Wrocławiu Spółka z o. o.		Nr zlec. 4/2010
Obiekt	Modernizacja II piętra budynku B zlokalizowanego na terenie DCO WROCŁAW PL. HIRSZFELDA 12		
Inwestor	Dolnośląskie Centrum Onkologii we Wrocławiu WROCŁAW PL. HIRSZFELDA 12		Skala: 1:100
Tytuł rys.	RZUT II PIĘTRA – BUDYNEK B INSTALACJE GNIAZD WTYKOWYCH 230/400V		Data: 08.2011
PROJEKTANT mgr inż. Jarosław Przybysz nr upr.105/DOŚ/05		SPRAWDZIŁ mgr inż. Jakub Pospieszyński nr upr. 132/DOŚ/06	Rys. nr E5
		Kierownik Pracowni inż. Maria Bartoło nr upr.3/73/Wm	