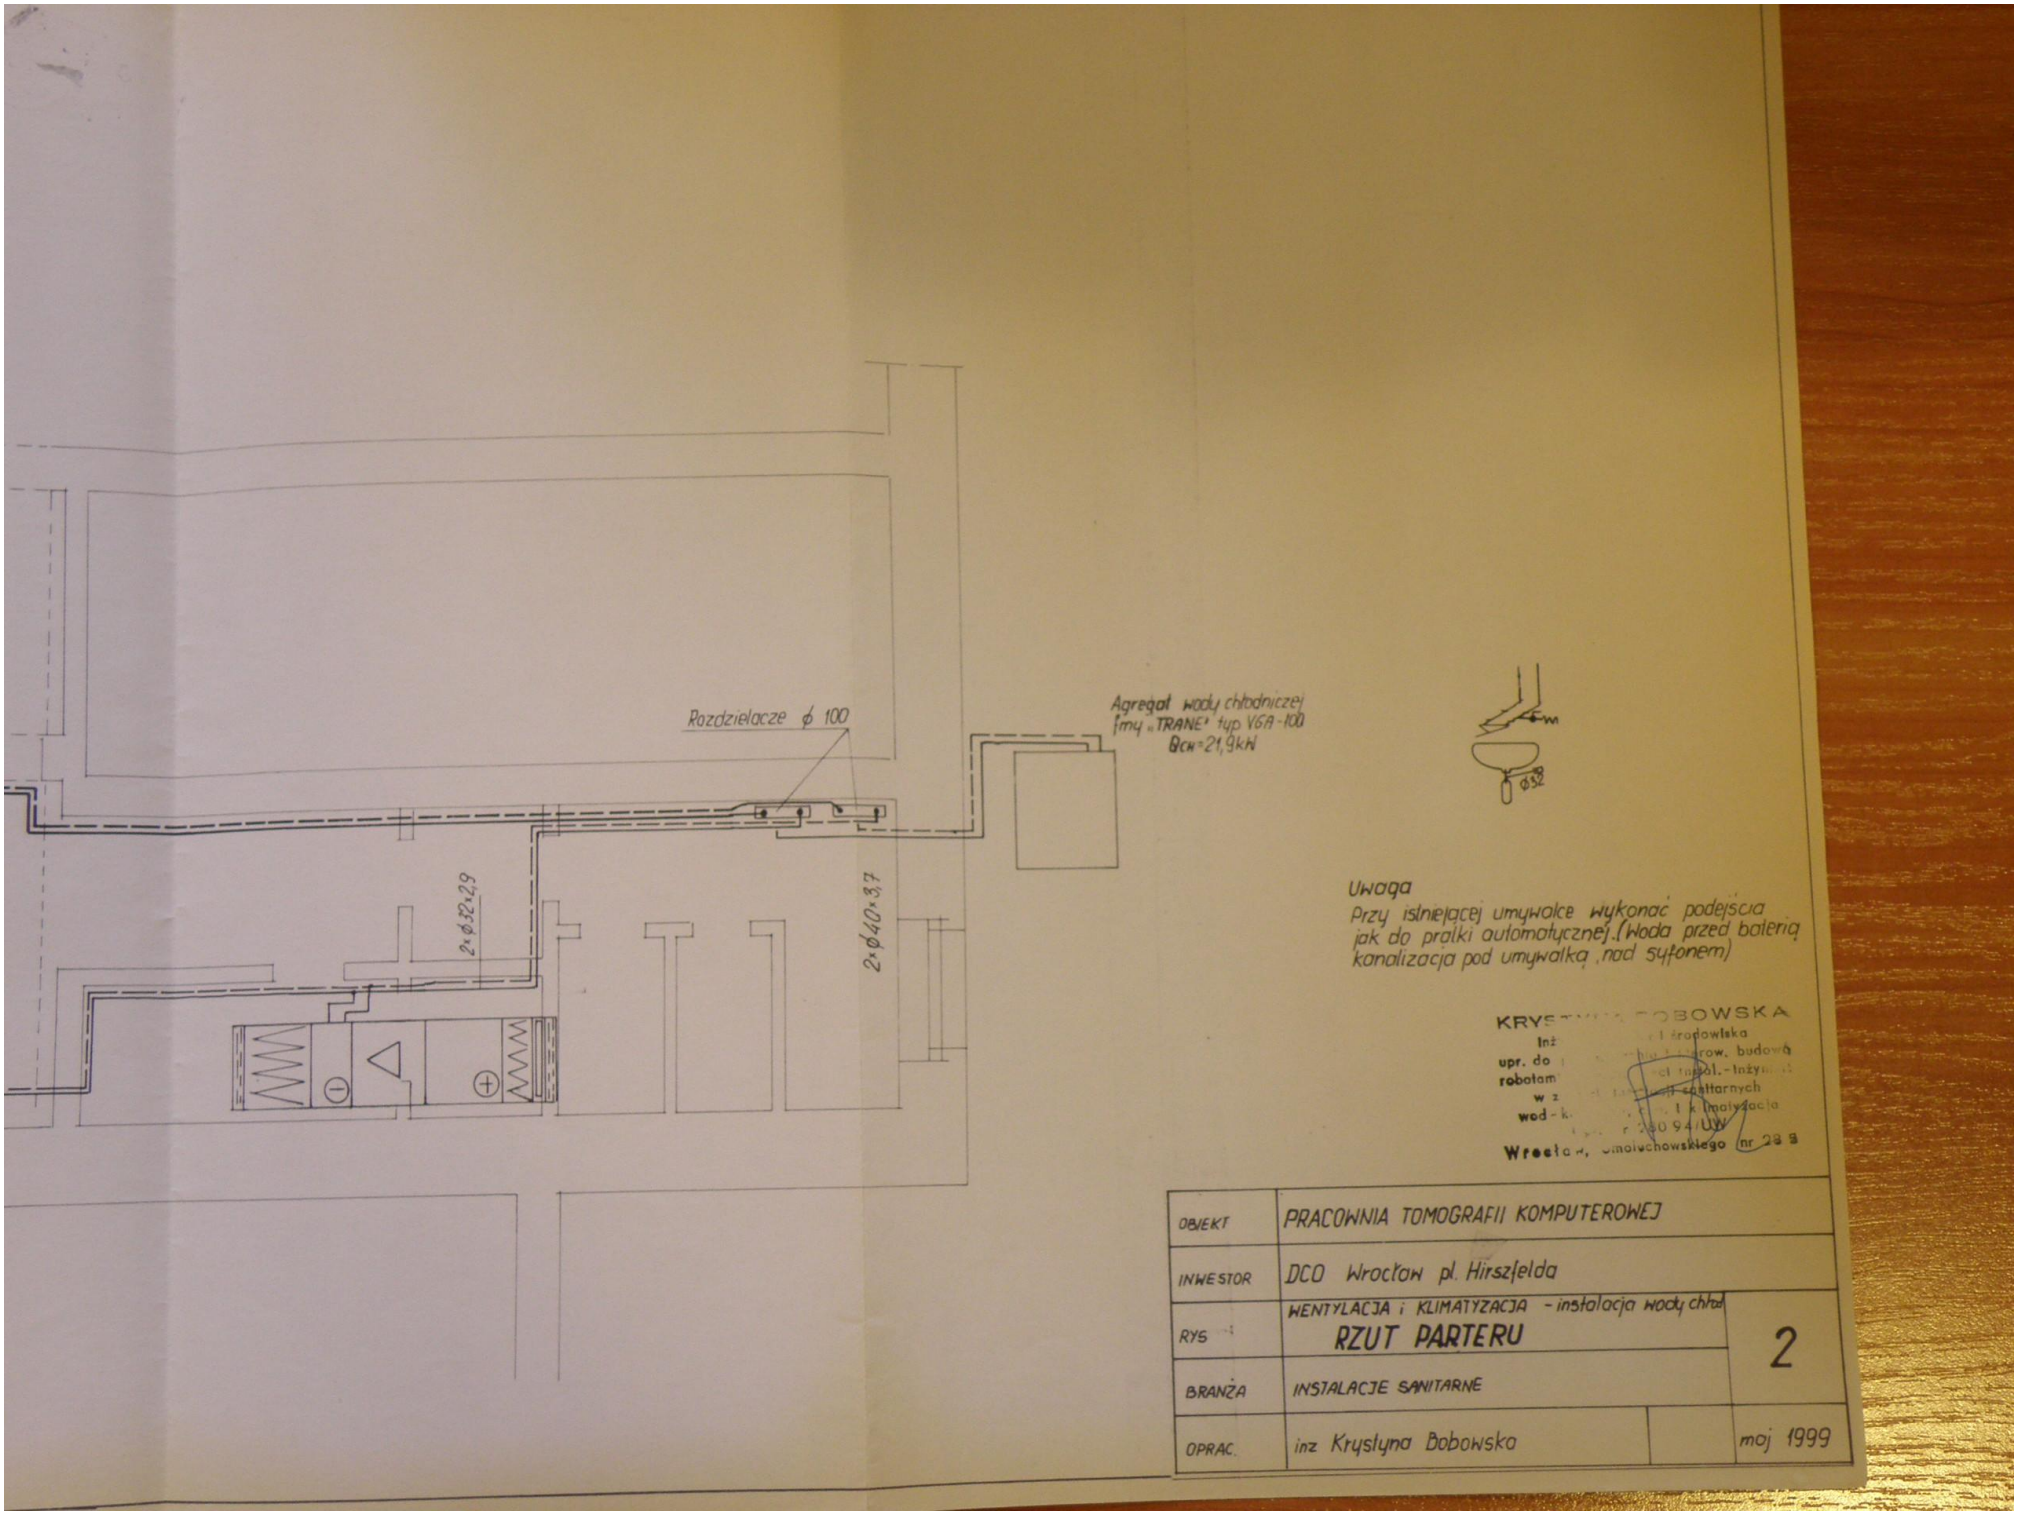

Uwaga
Przy istniejącej umywalce wykonać podejścia jak do pralki automatycznej. (Woda przed baterią kanalizacja pod umywalką, nad syfonem)

KRYS[illegible] BOBOWSKA
Inż [illegible] środowiska
upr. do [illegible] konstrukcyjno-budowl.
robotam [illegible] spec. inż. bud. - inżyn.
w z [illegible] instalacji sanitarnych
wod-k. [illegible] i klimatyzacja
[illegible] 0941/UW
Wrocław, Smoluchowskiego nr 28 a

OBIEKT	PRACOWNIA TOMOGRAFII KOMPUTEROWEJ		
INWESTOR	DCO Wrocław pl. Hirszfelda		
RYS	WENTYLACJA i KLIMATYZACJA - instalacja wody chło RZUT PARTERU		2
BRANŻA	INSTALACJE SANITARNE		
OPRAC.	inż Krystyna Bobowska		maj 1999