SCHEMAT JEDNOKRESKOWY ROZDZIELNI TK-B-1 3x12

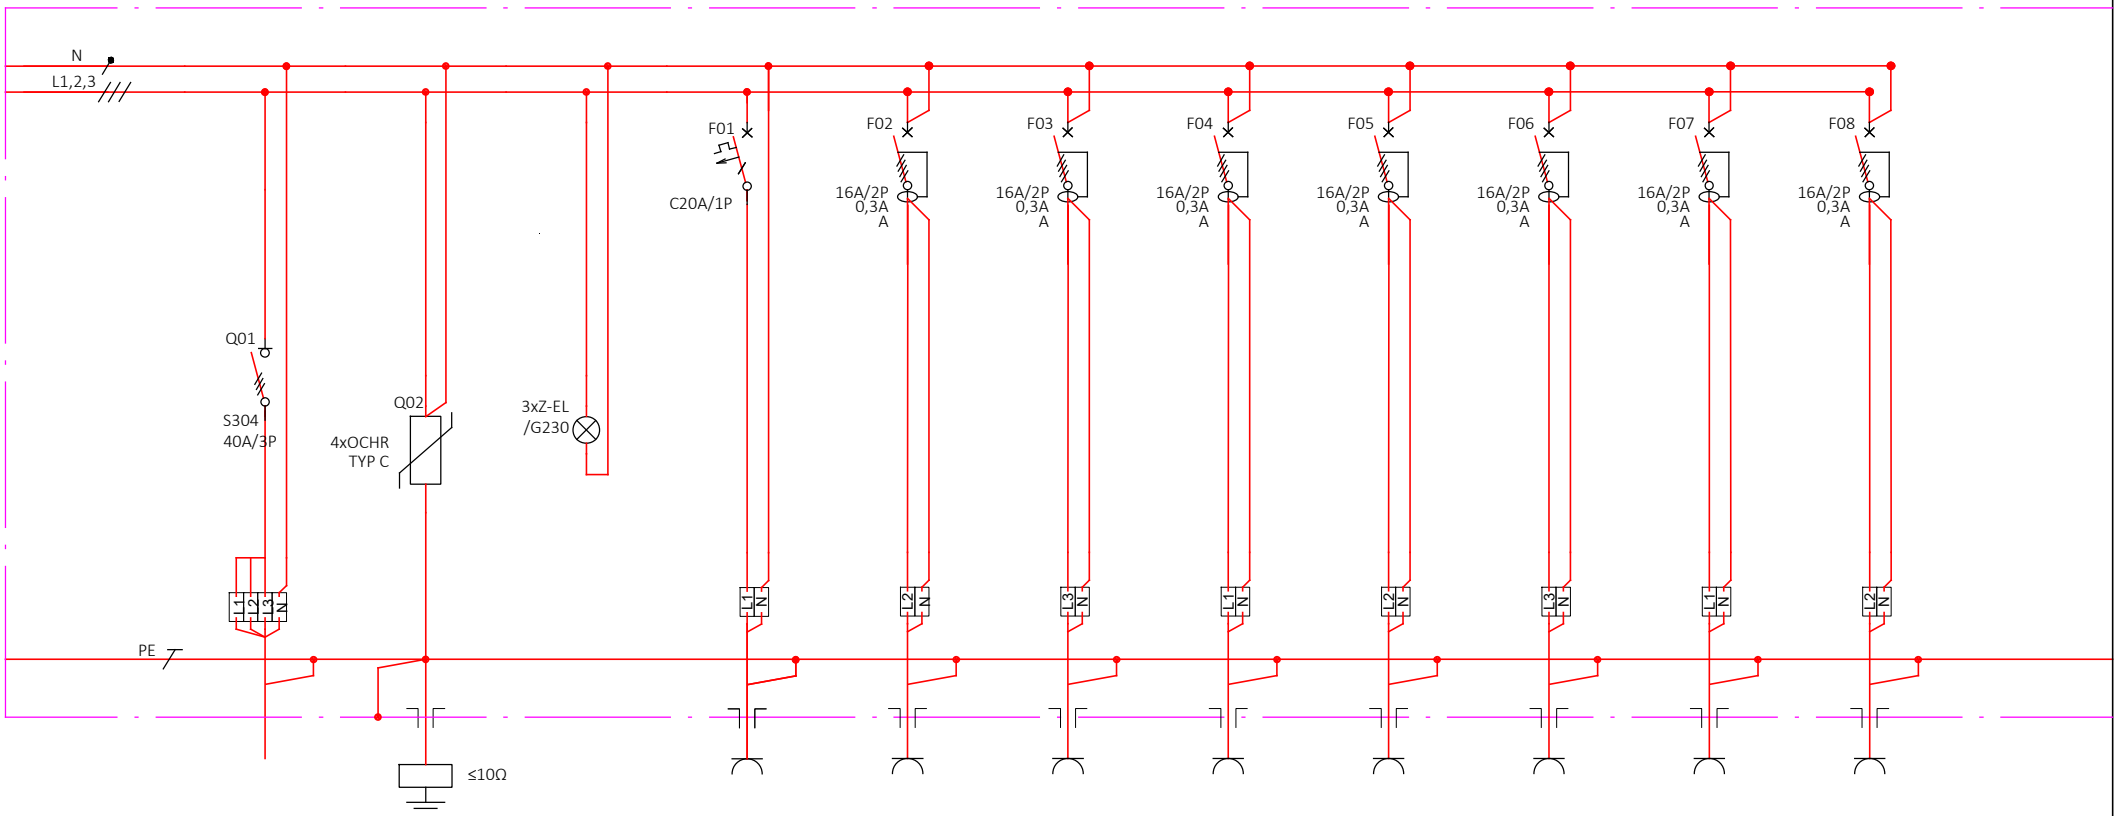

NUMER OBWODU:	W00	W.L		F01	F02	F03	F04	F05	F06	F07	F08
NAZWA OBWODU:	ZASILANIE Z RG5 POLE Q13 W ROZDZIELNI BUD B	OCHRONA PRZECIW-PRZEPIĘCIOWA	KONTROLA NAPIĘCIA	GNIAZDO SZAFA DYSTR.	GNIAZDO OBWÓD F02	GNIAZDO OBWÓD F03	GNIAZDO OBWÓD F04	GNIAZDO OBWÓD F05	GNIAZDO OBWÓD F06	GNIAZDO OBWÓD F07	GNIAZDO OBWÓD F08
LOKALIZACJA:	POM 26	ROZDZIELNICA TK	ROZDZIELNICA TK	HOLL	POM. 01	POM. 01,03,05,08	POM. 08,10,11	POM. 13,14	POM. 6,15,18,23	POM. 6A,6B	POM. 6B,6C
MOC:											
TYP PRZEW., KABLA:	YDY 5x10	1xLgYżo 10		YDY 3x2,5	YDY 3x2,5	YDY 3x2,5	YDY 3x2,5	YDY 3x2,5	YDY 3x2,5	YDY 3x2,5	YDY 3x2,5