

ZATYCZNIK NR 6.

Korytarz - 06

KORYTARZ - 05

Łącznik

Sterownia - 03

kanal kablowy
drzwi wzmocnione
ołowiem - 2cm


szafa modulatora

szafa zasilania

ścianka stalowa - 4 w.
ułożonych mijankowo


rozkucie ościeży na czas transportu

warstwy płyt stalowych
ożonych mijankowo do wysokości 250cm

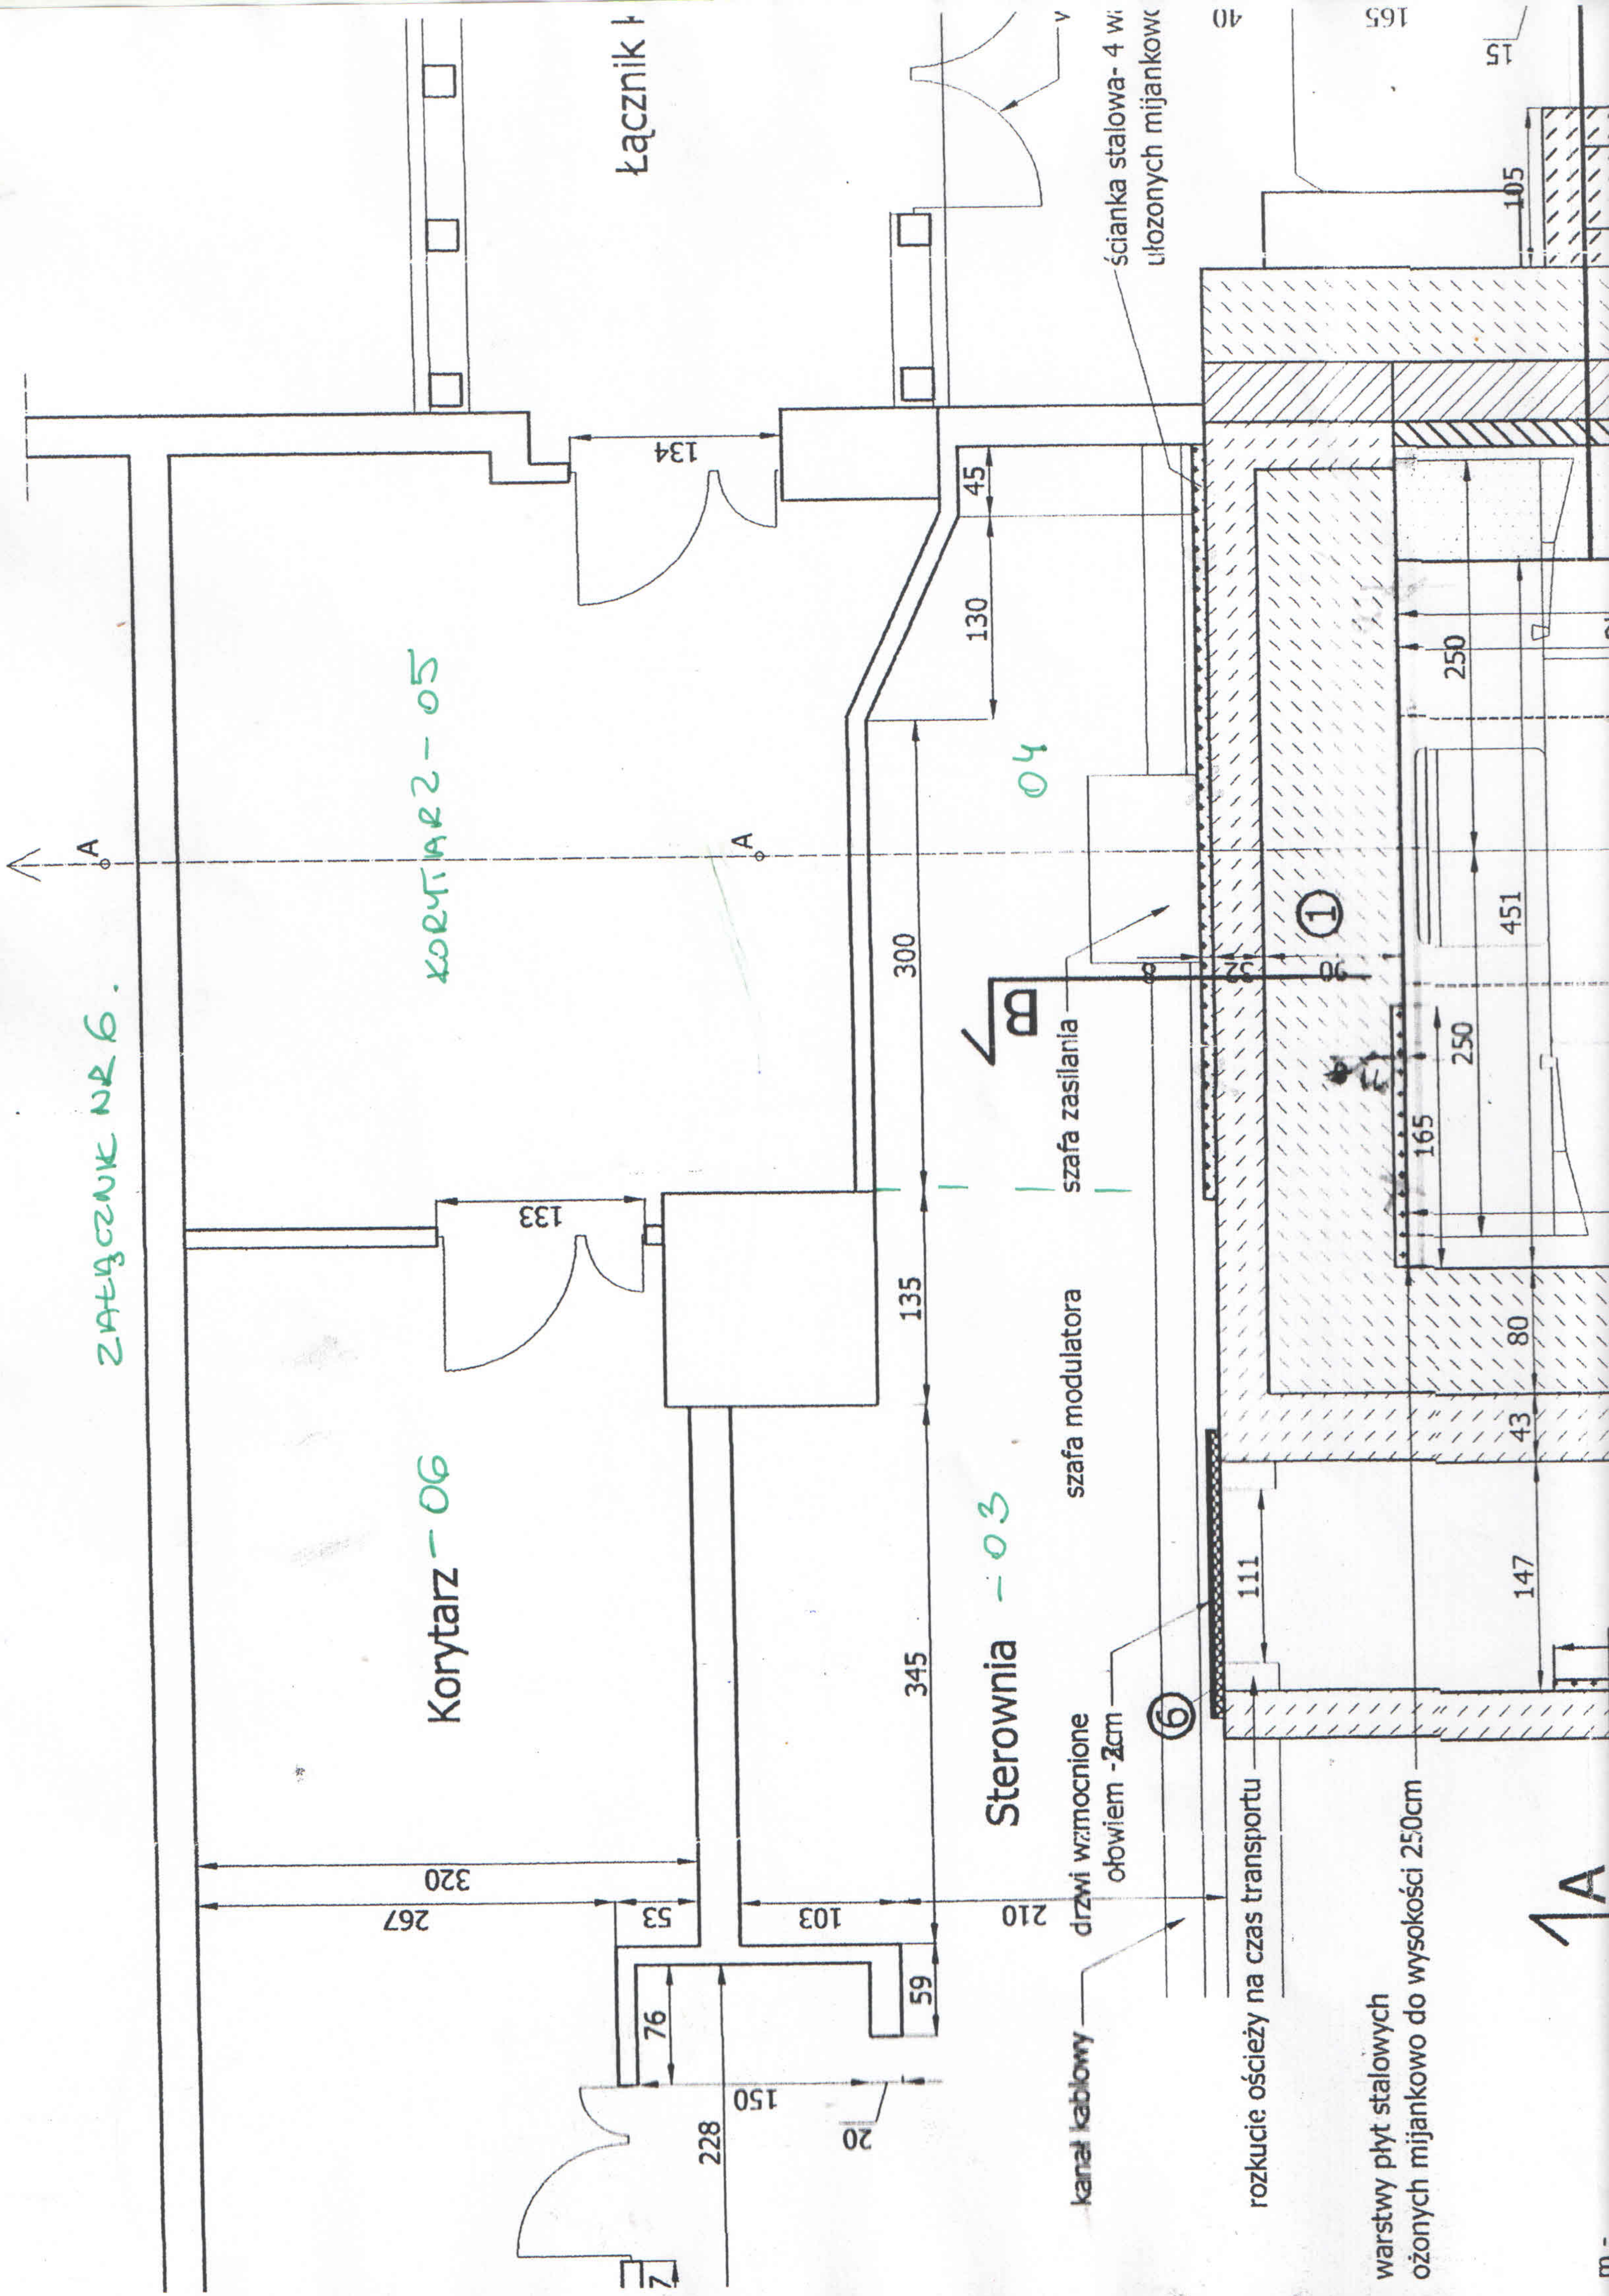

m -
vana
one
n
1
n
kwane)
a

IV)

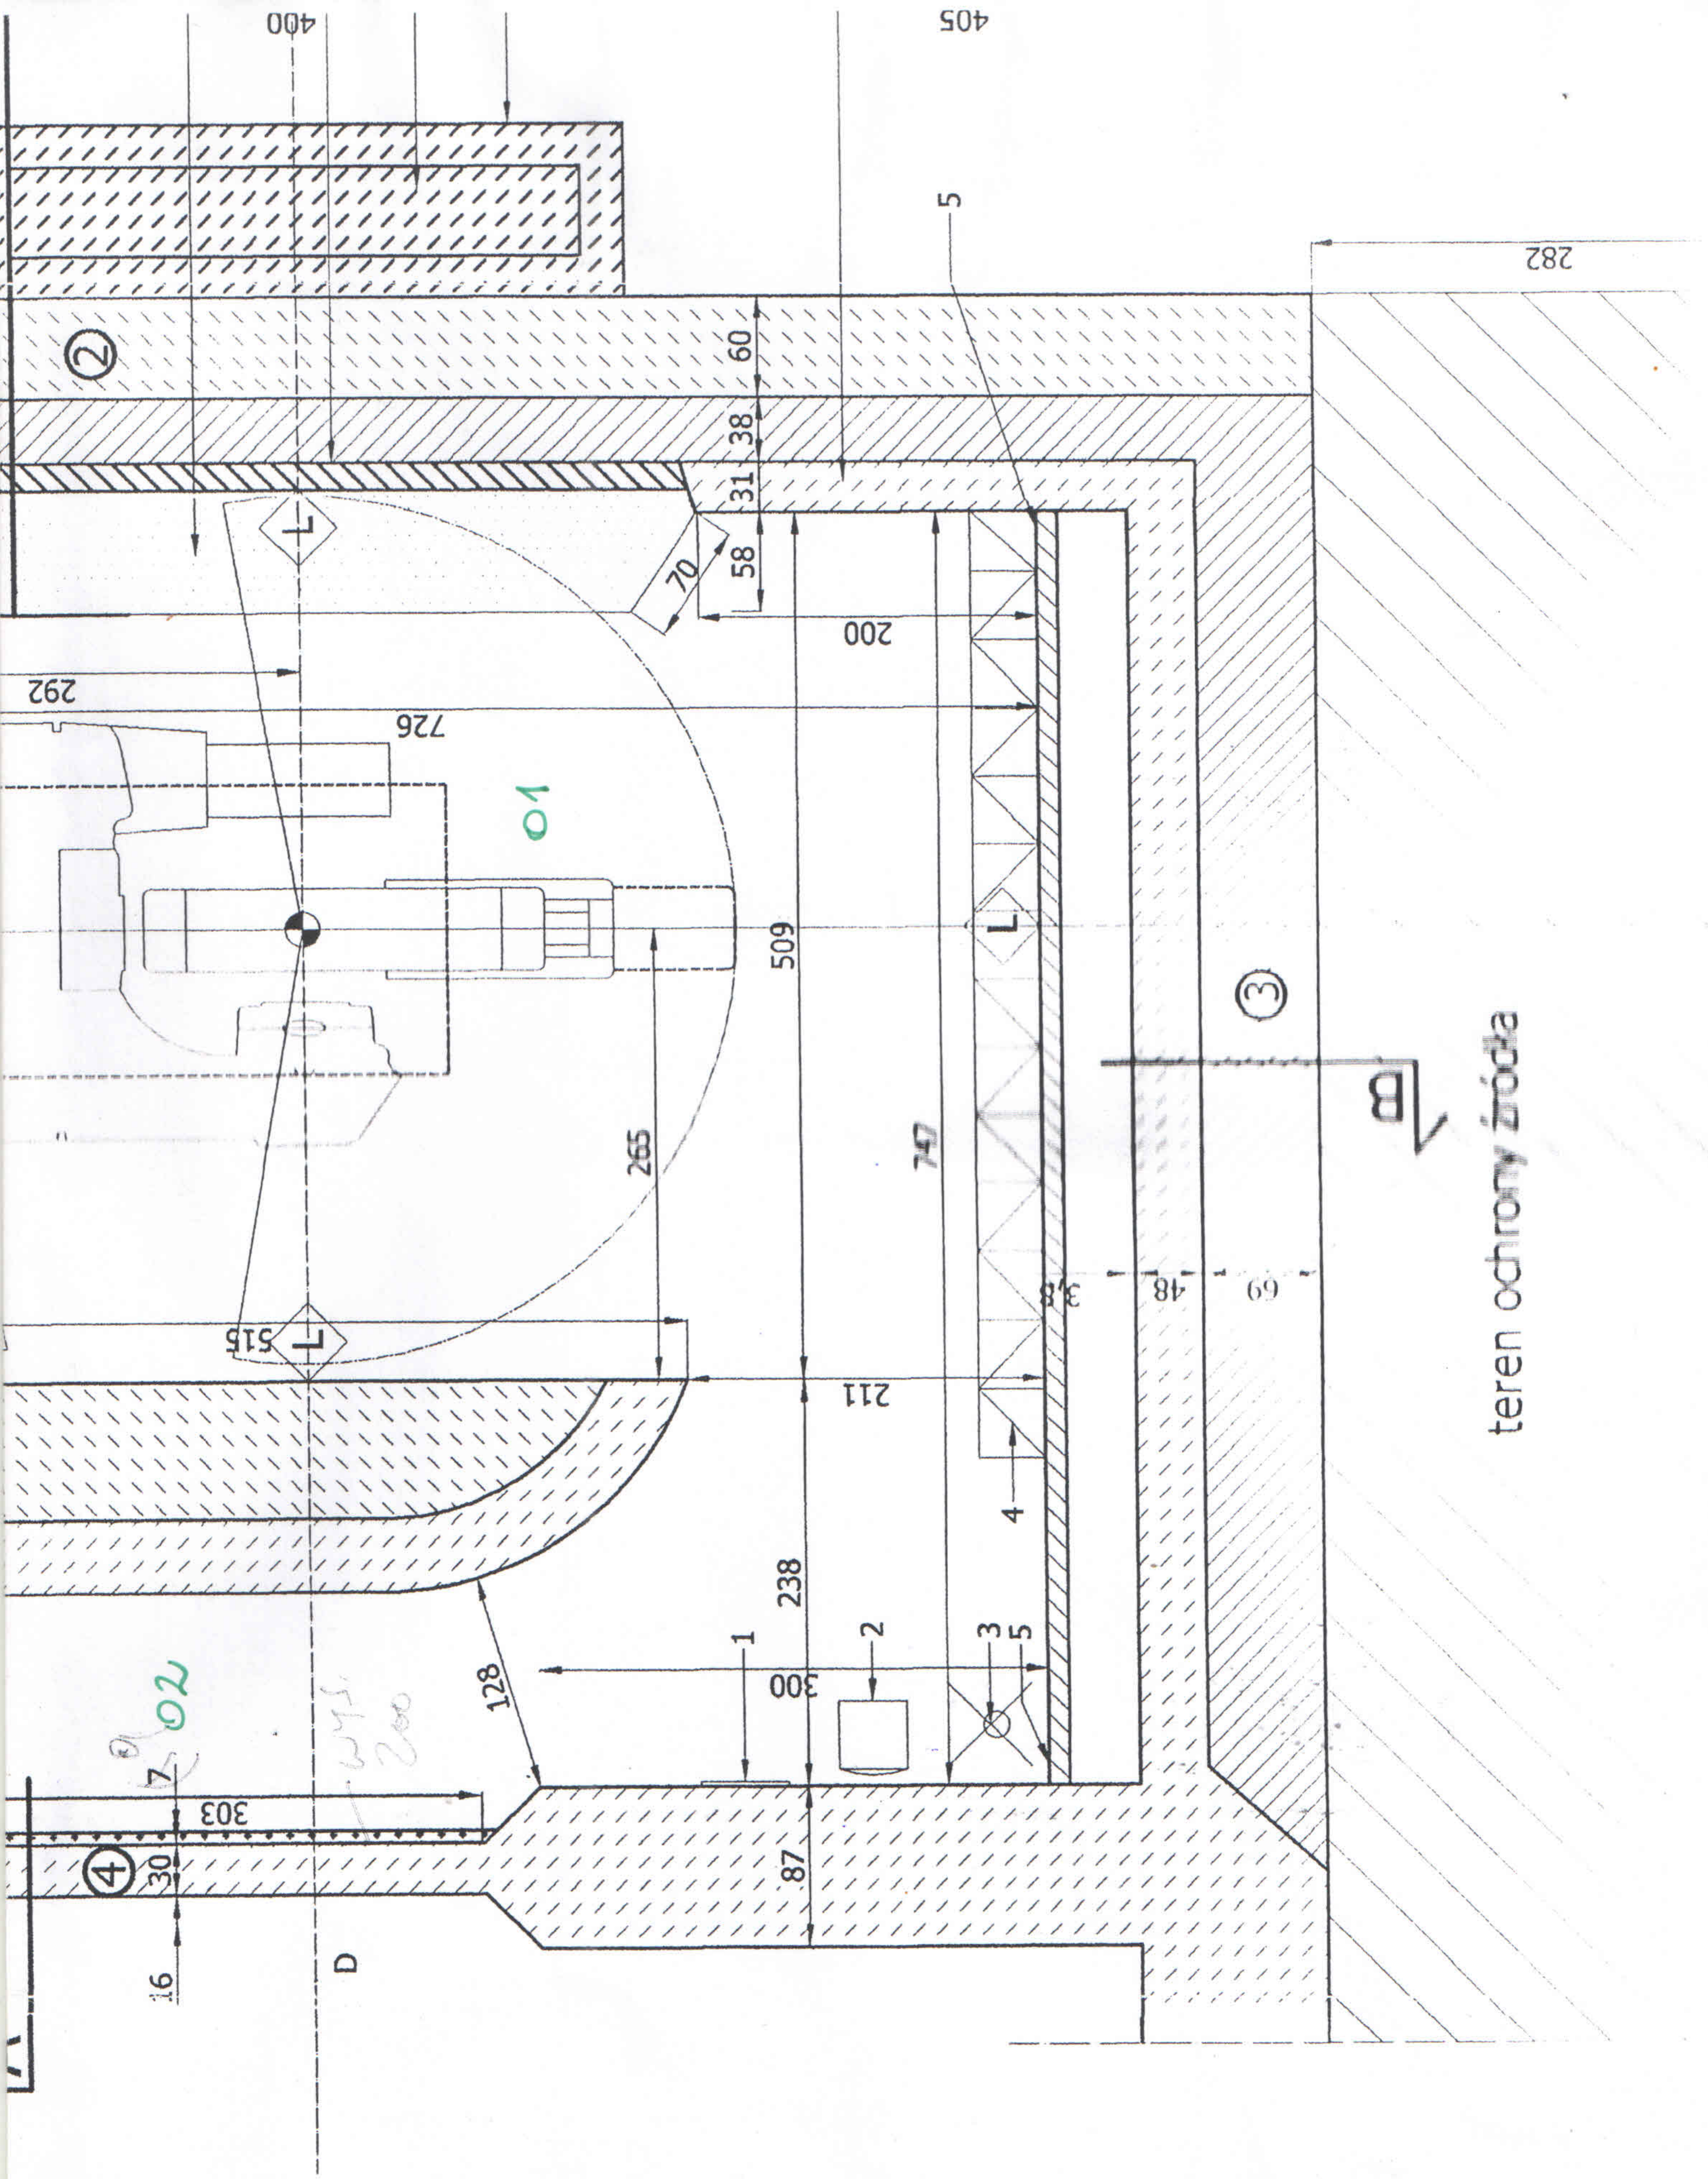

teren ochromy žródla